
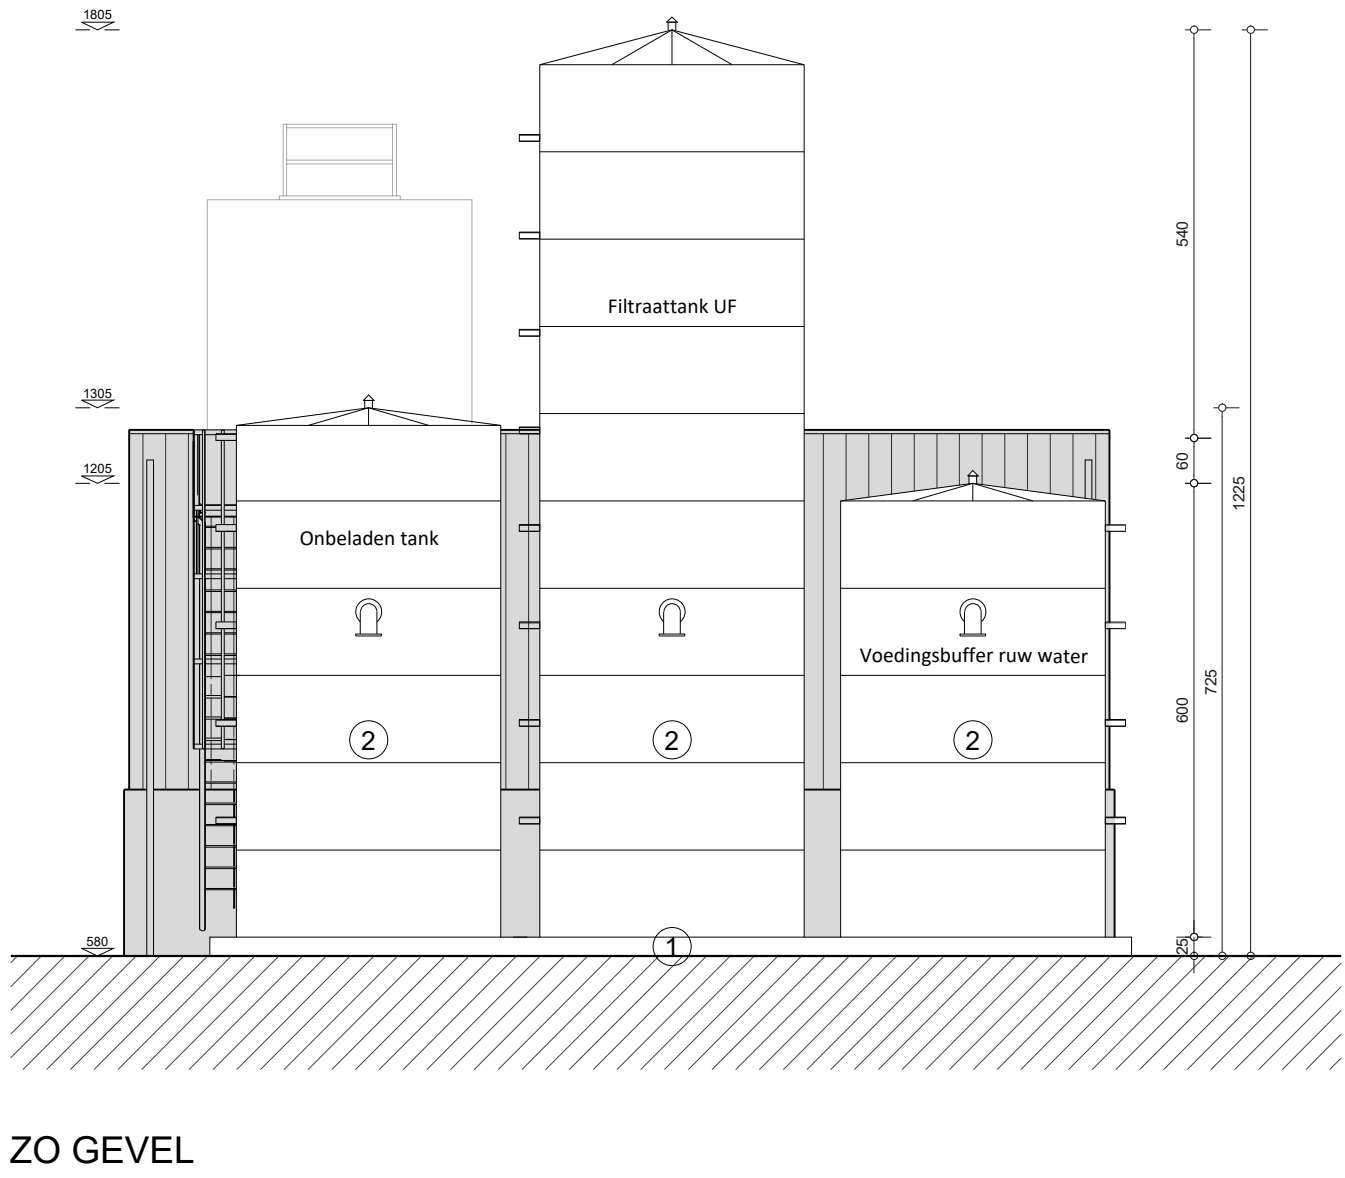
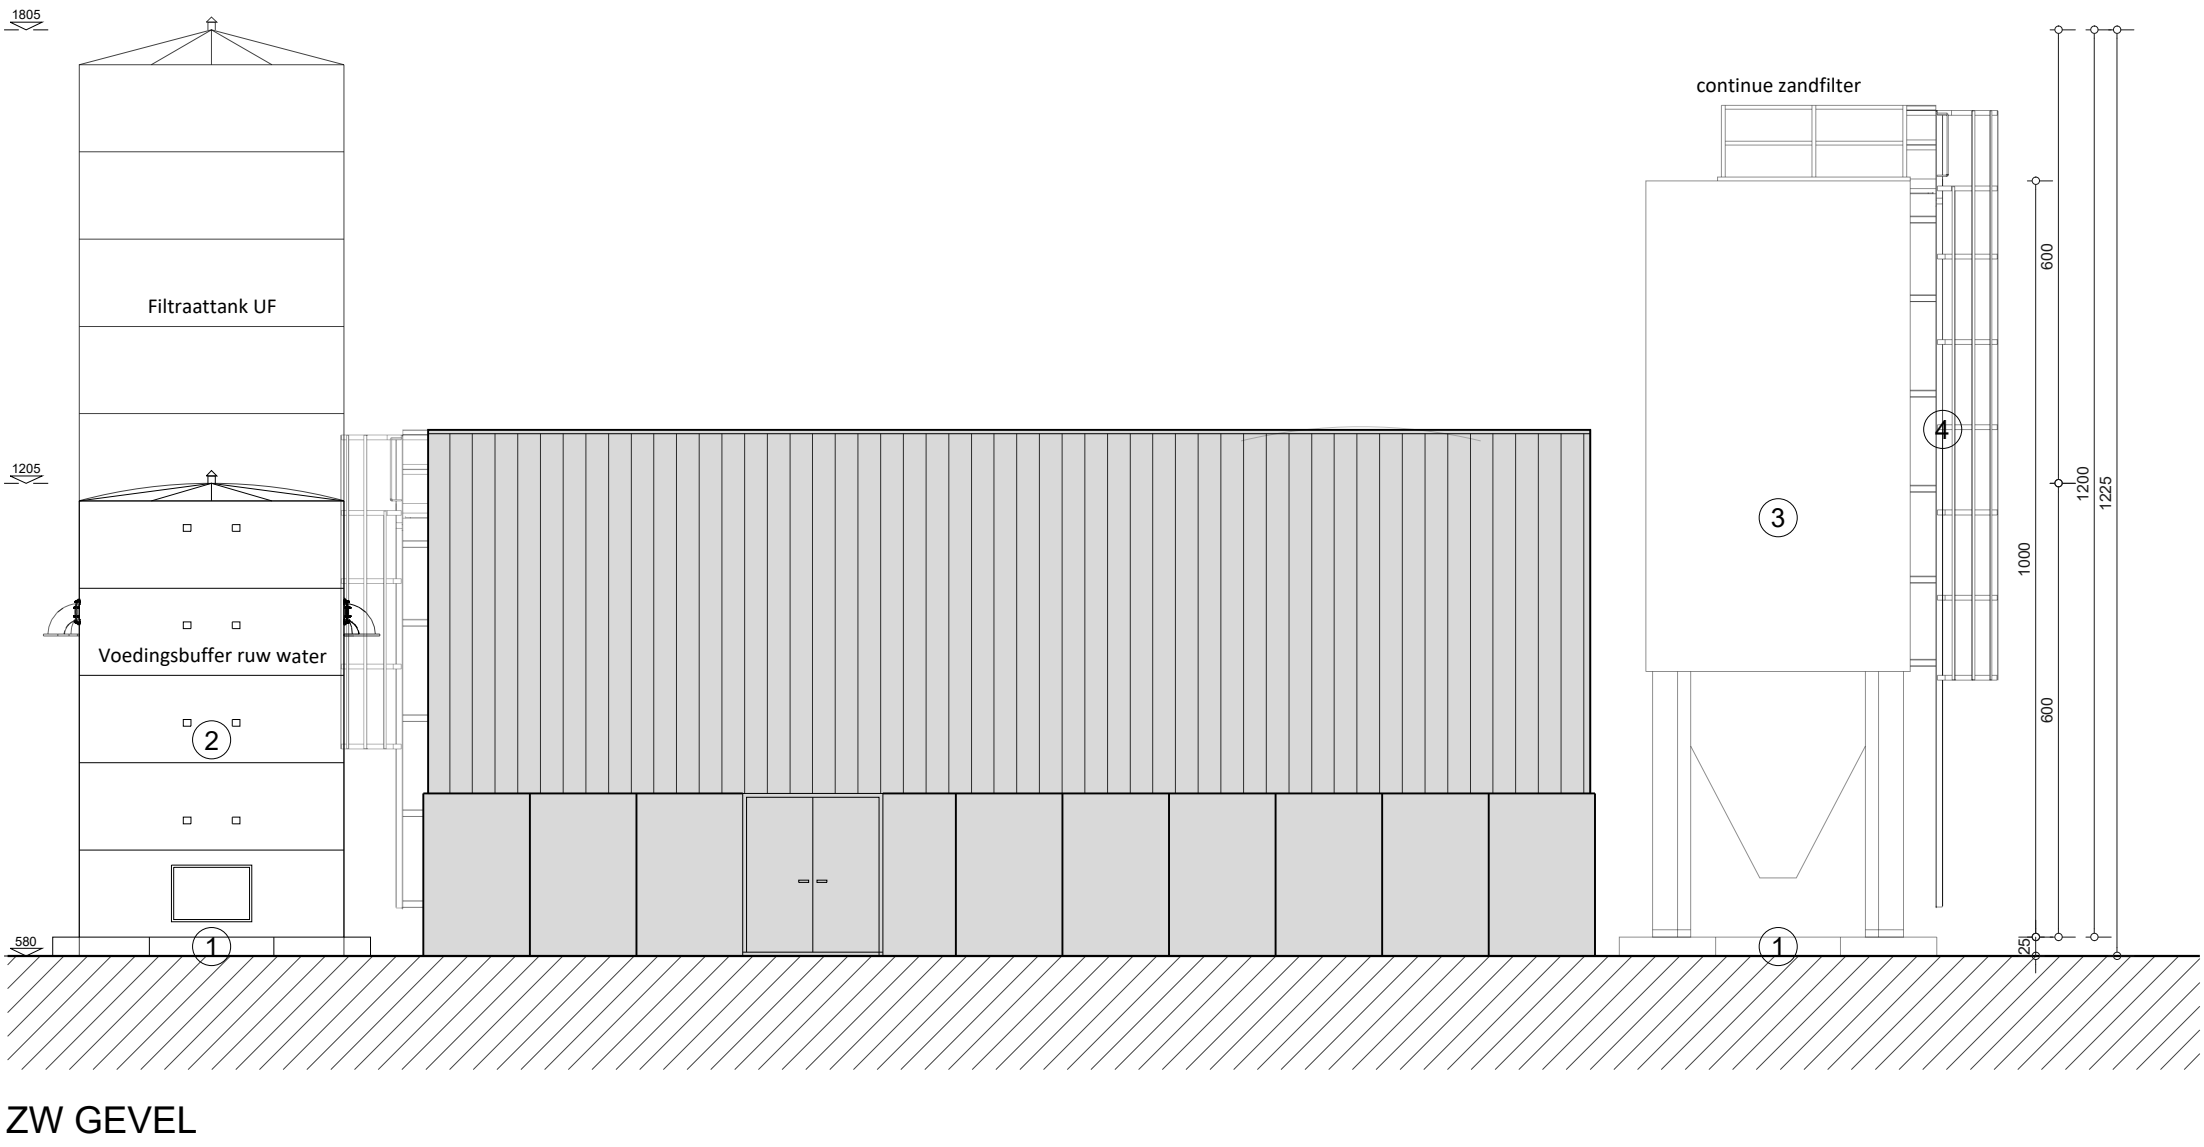
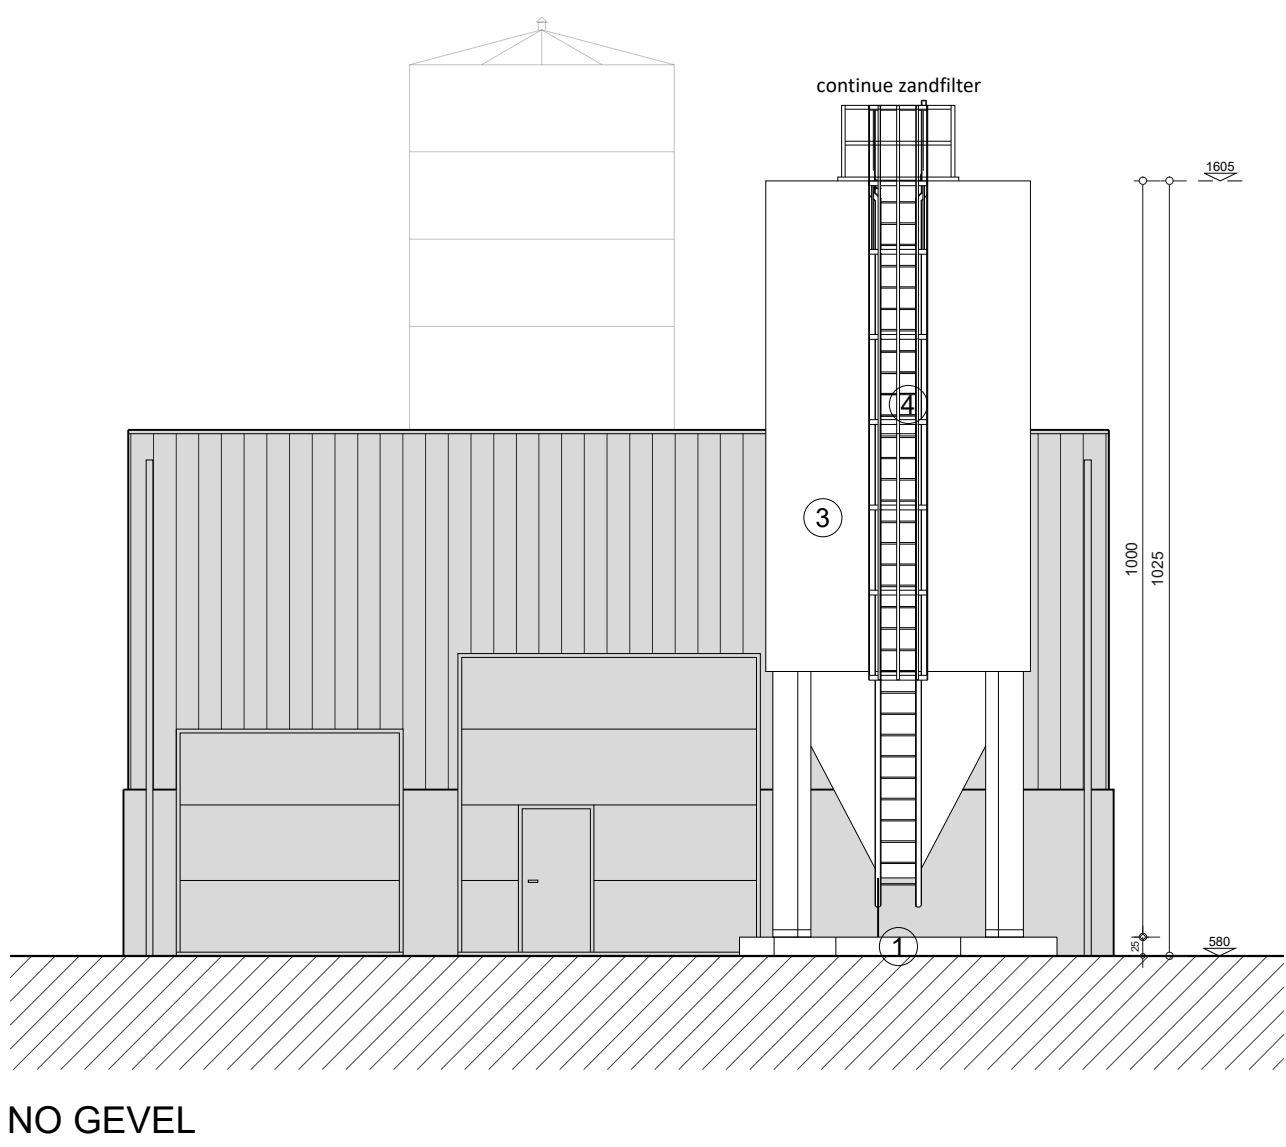
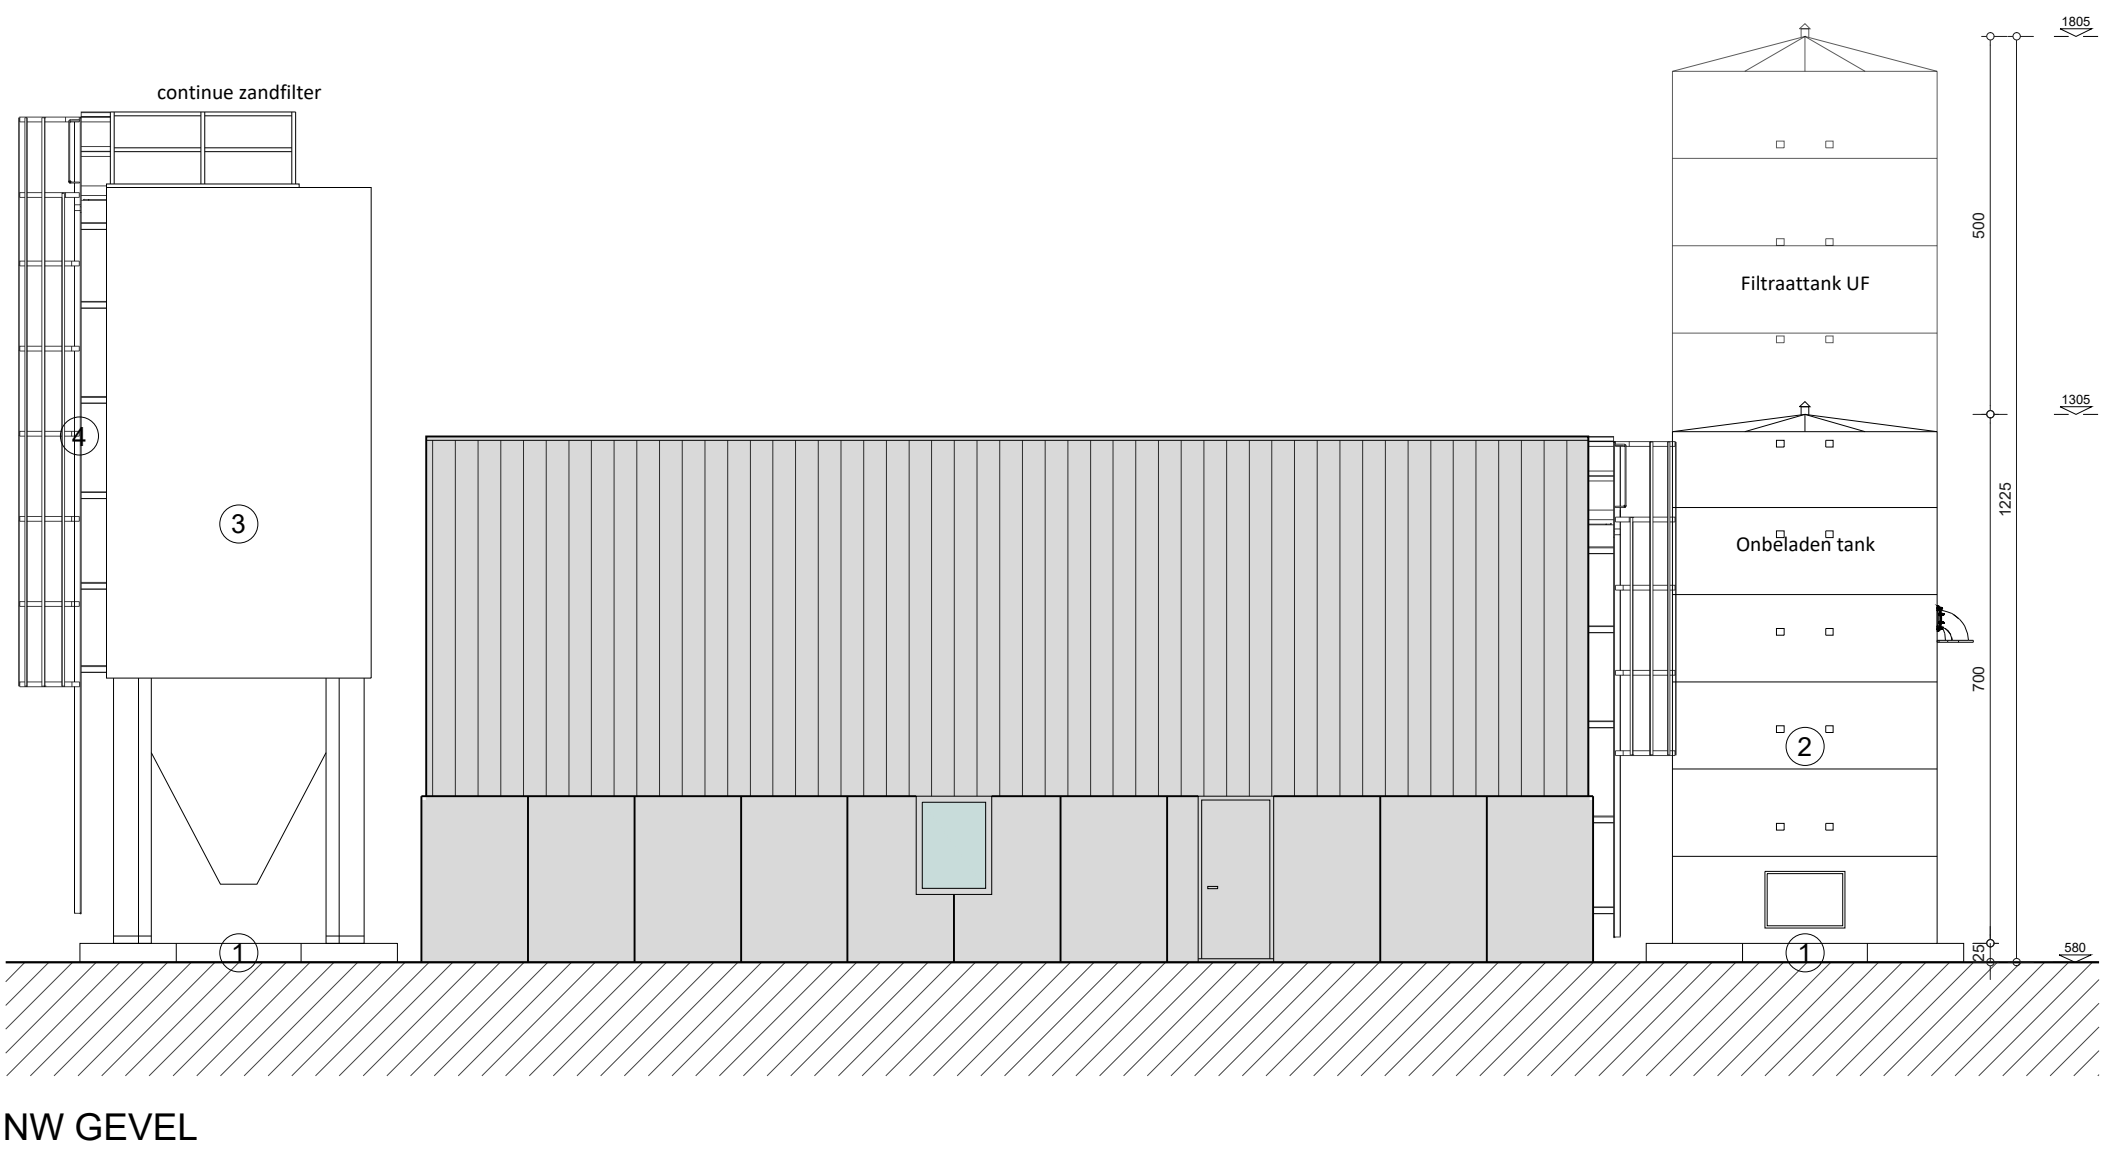


Maataanduidingen in centimeter
Referentiepeil in T.A.W.
BA_CONSTRUCTIE_CB_N_01

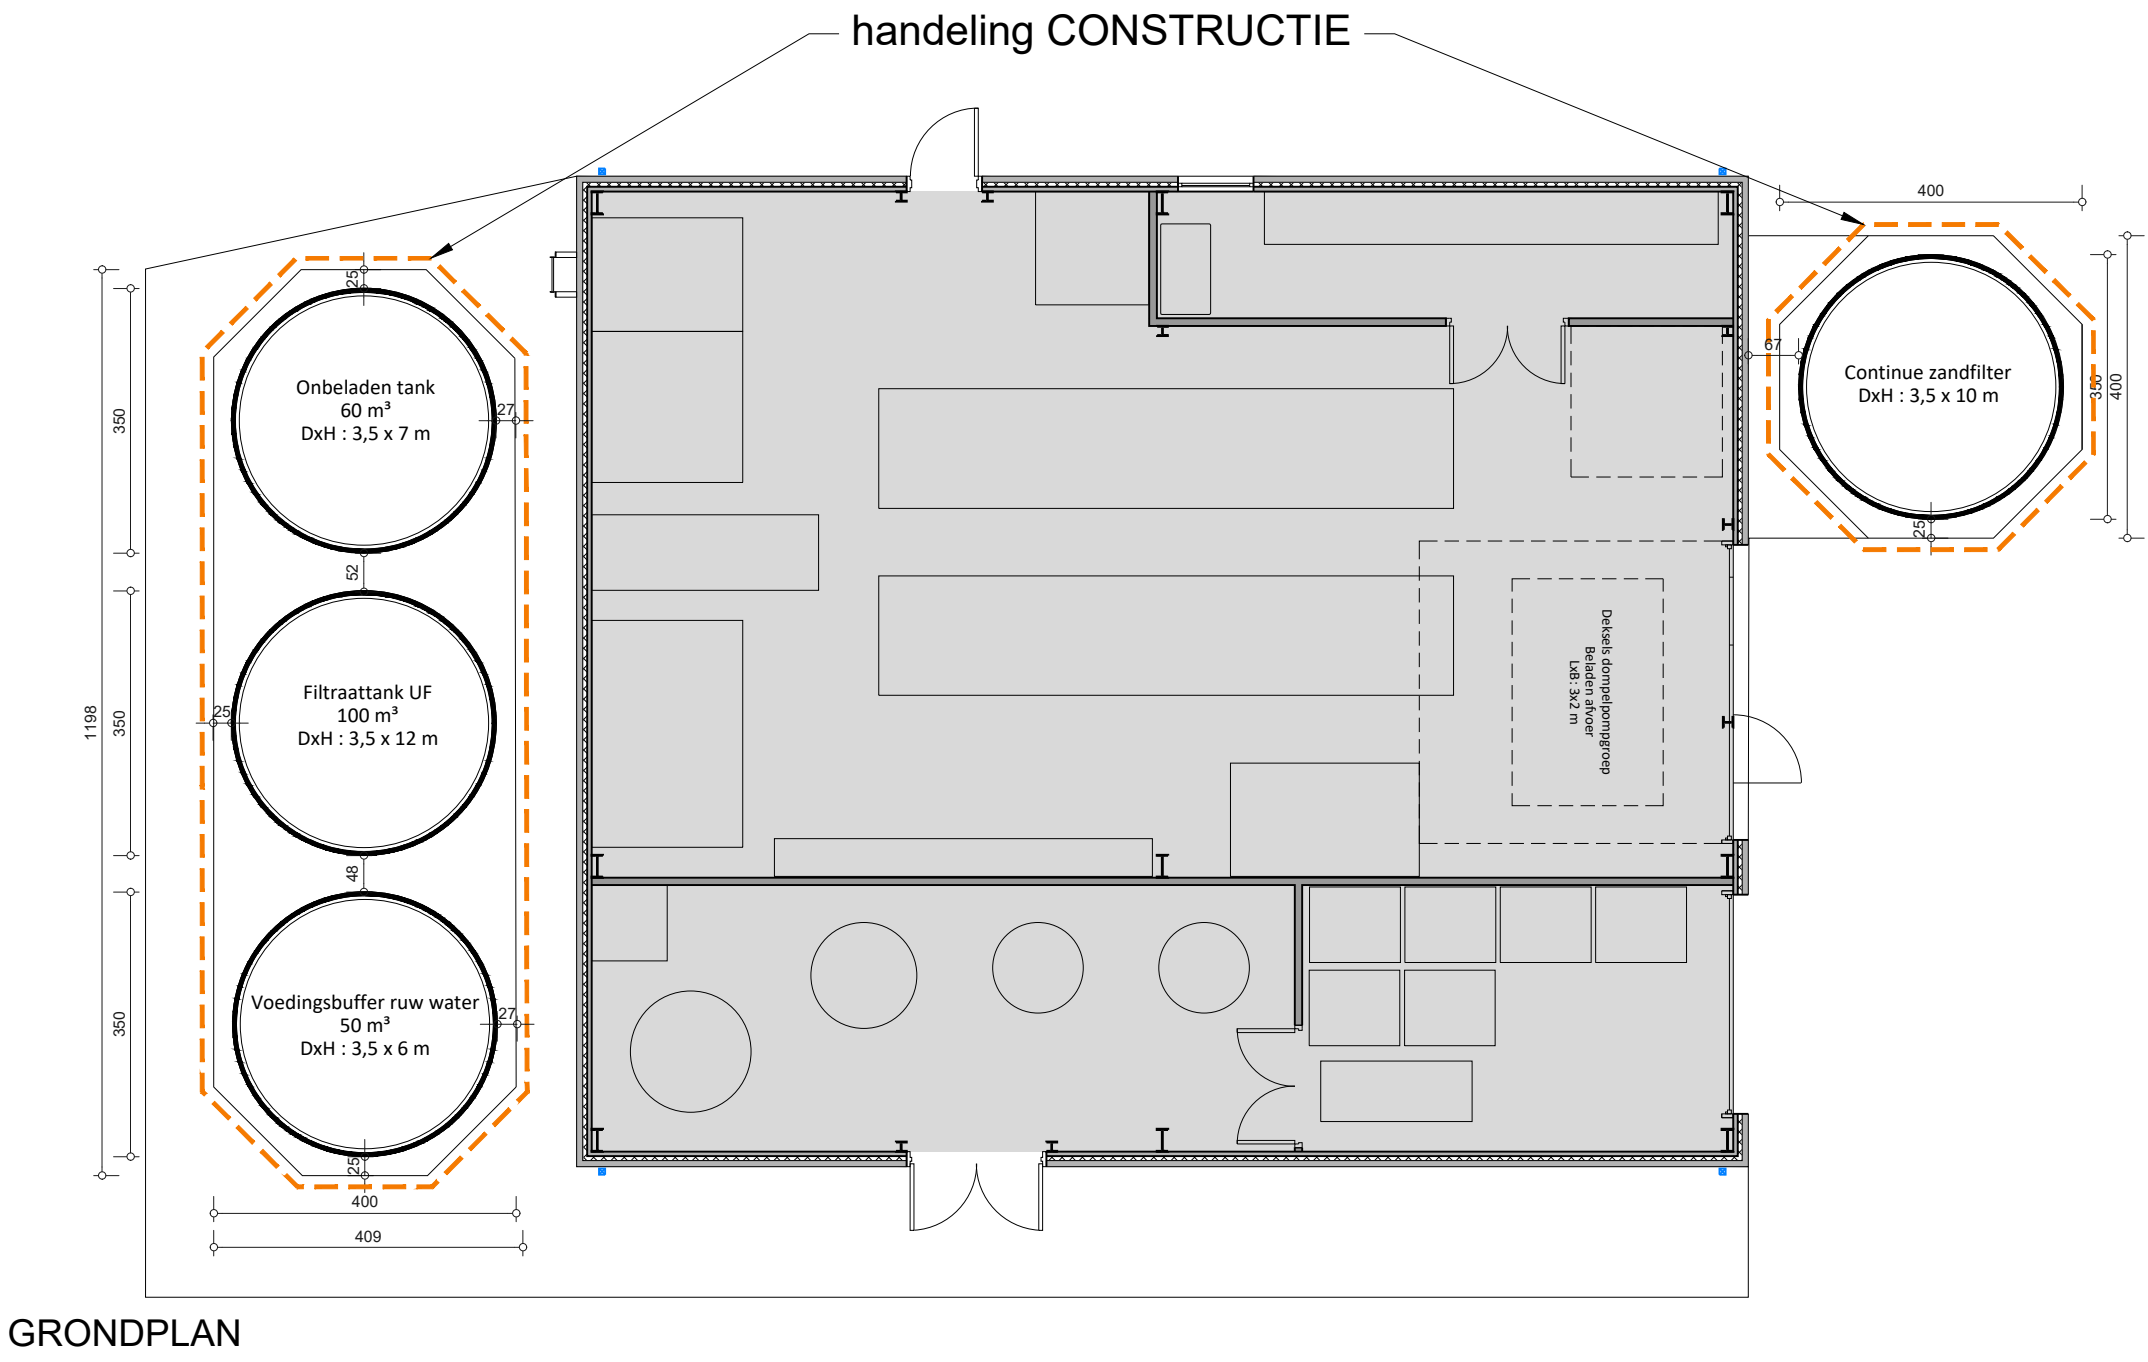