


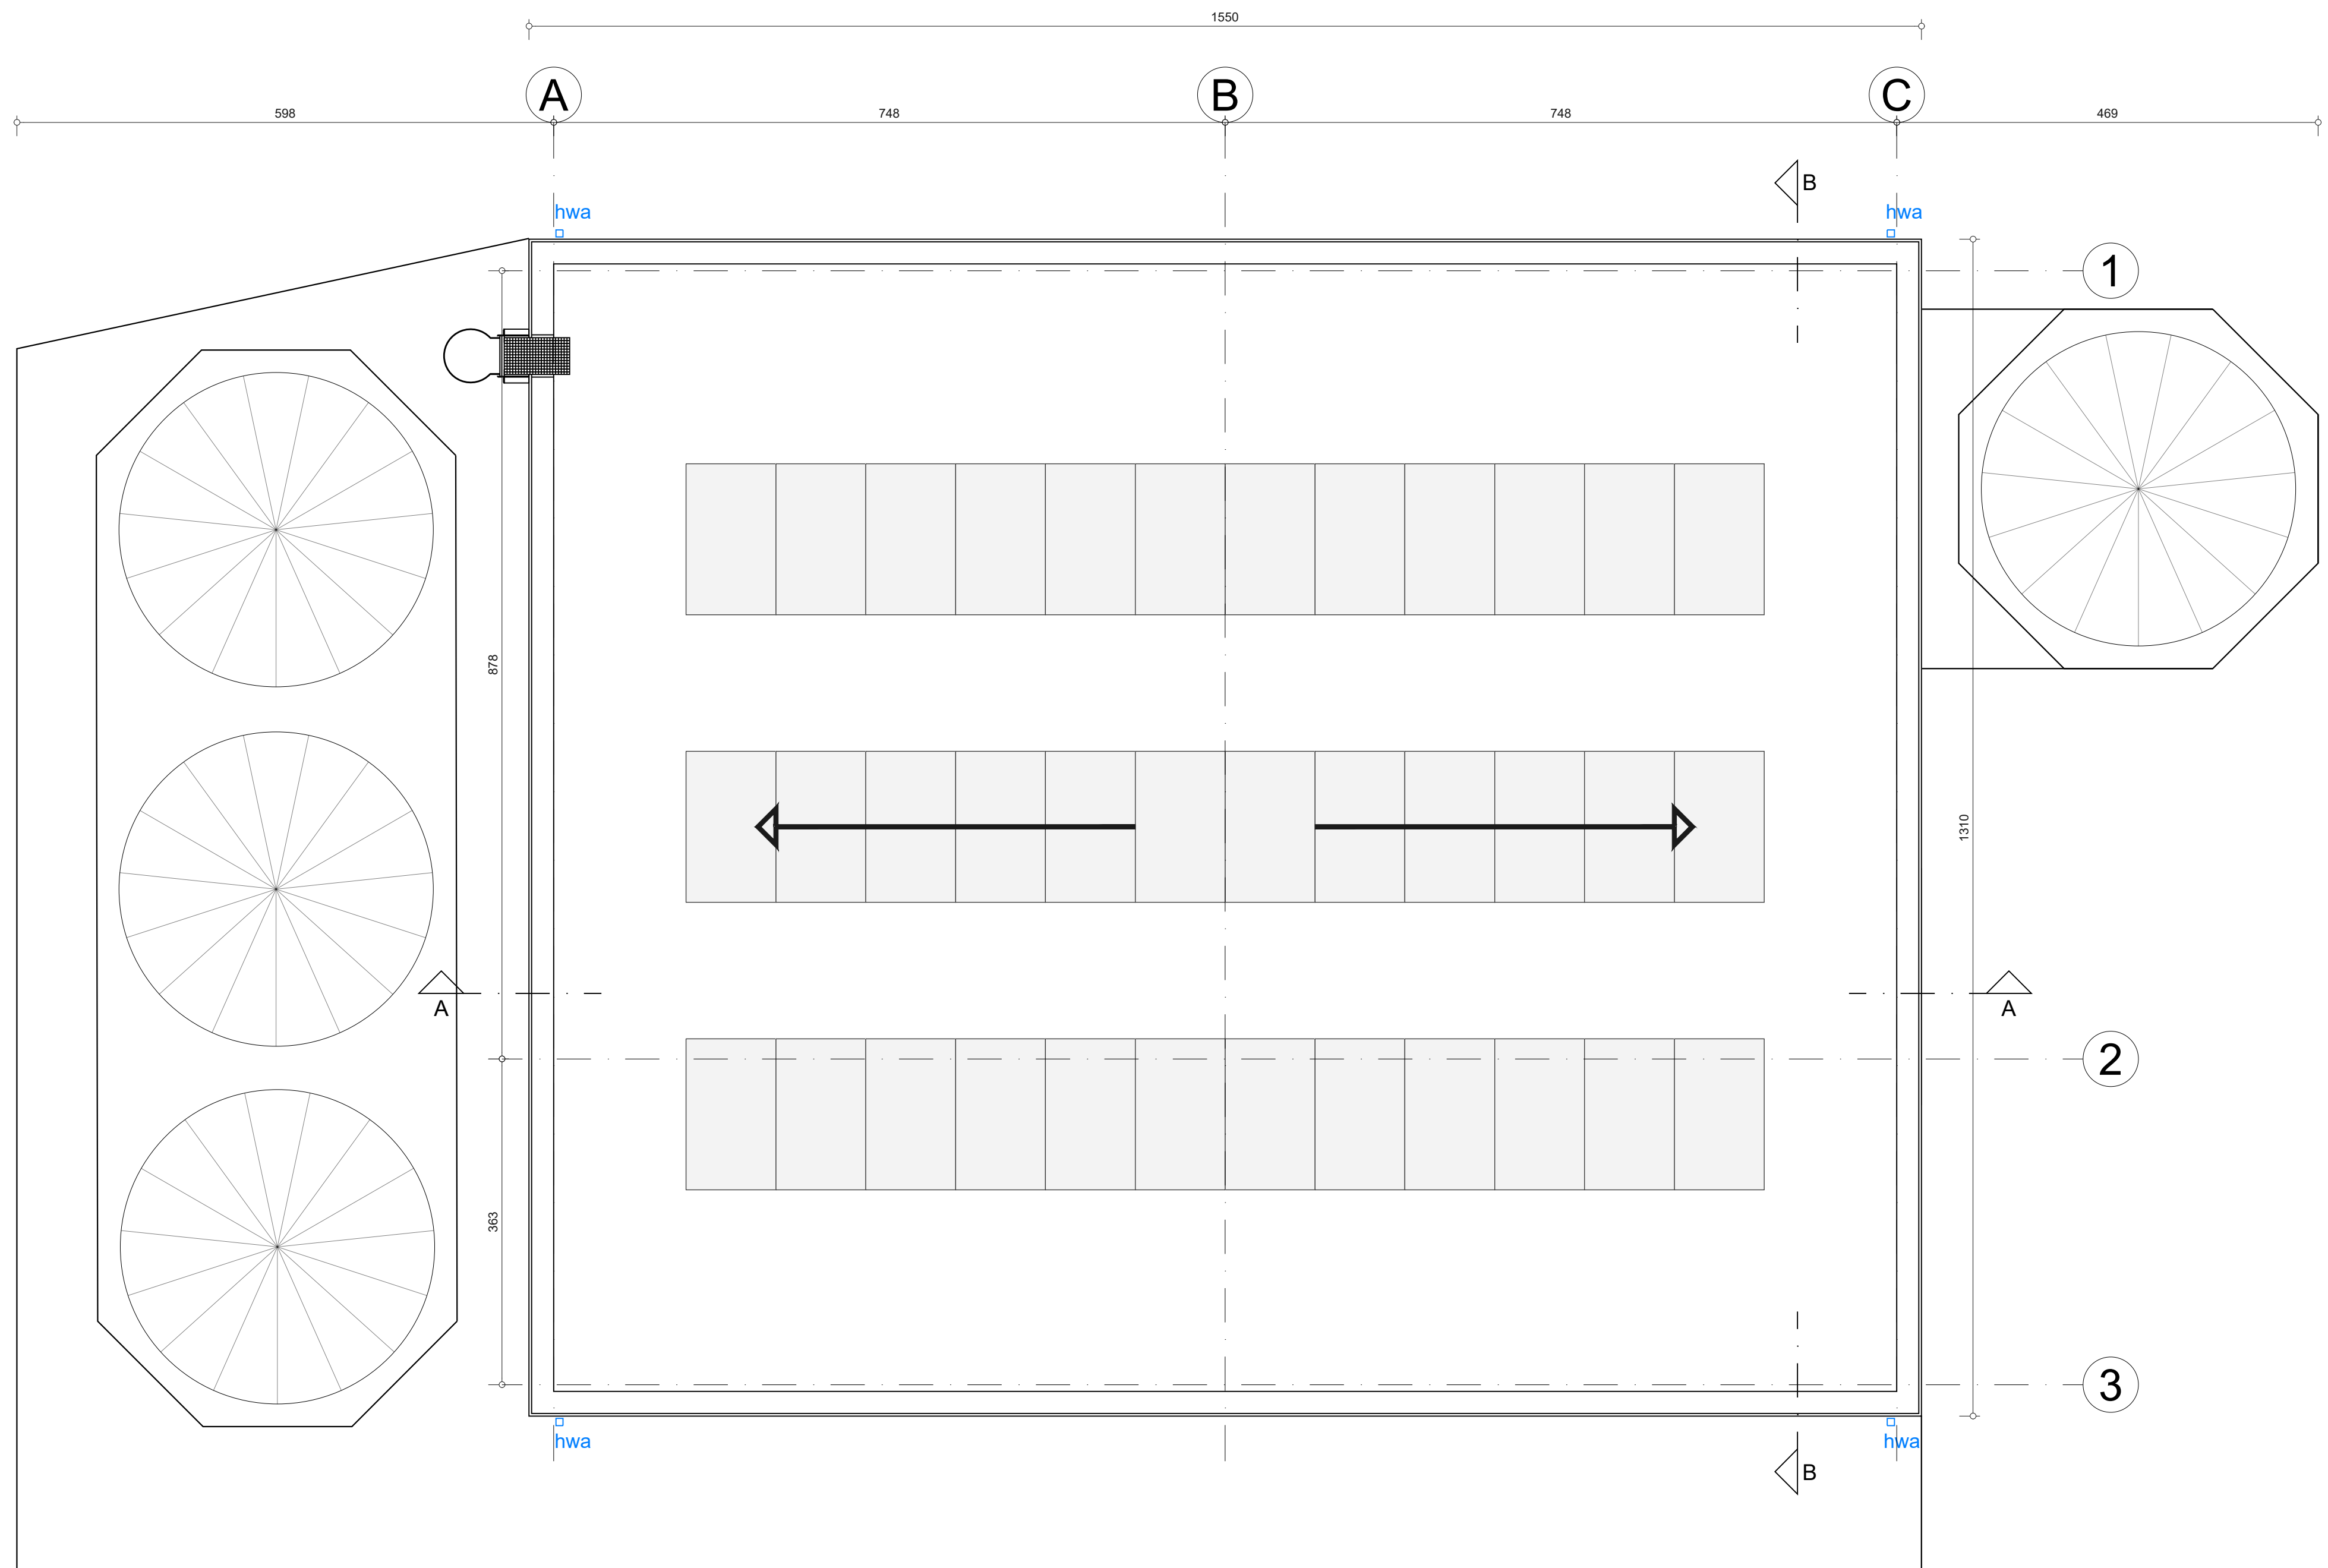

totaal PV panelen: 36
helling dak: 1,75%

Maataanduidingen in centimeter
Referentiepeil in T.A.W.
BA_GEBOUW_PB_N_03_dakenplan