


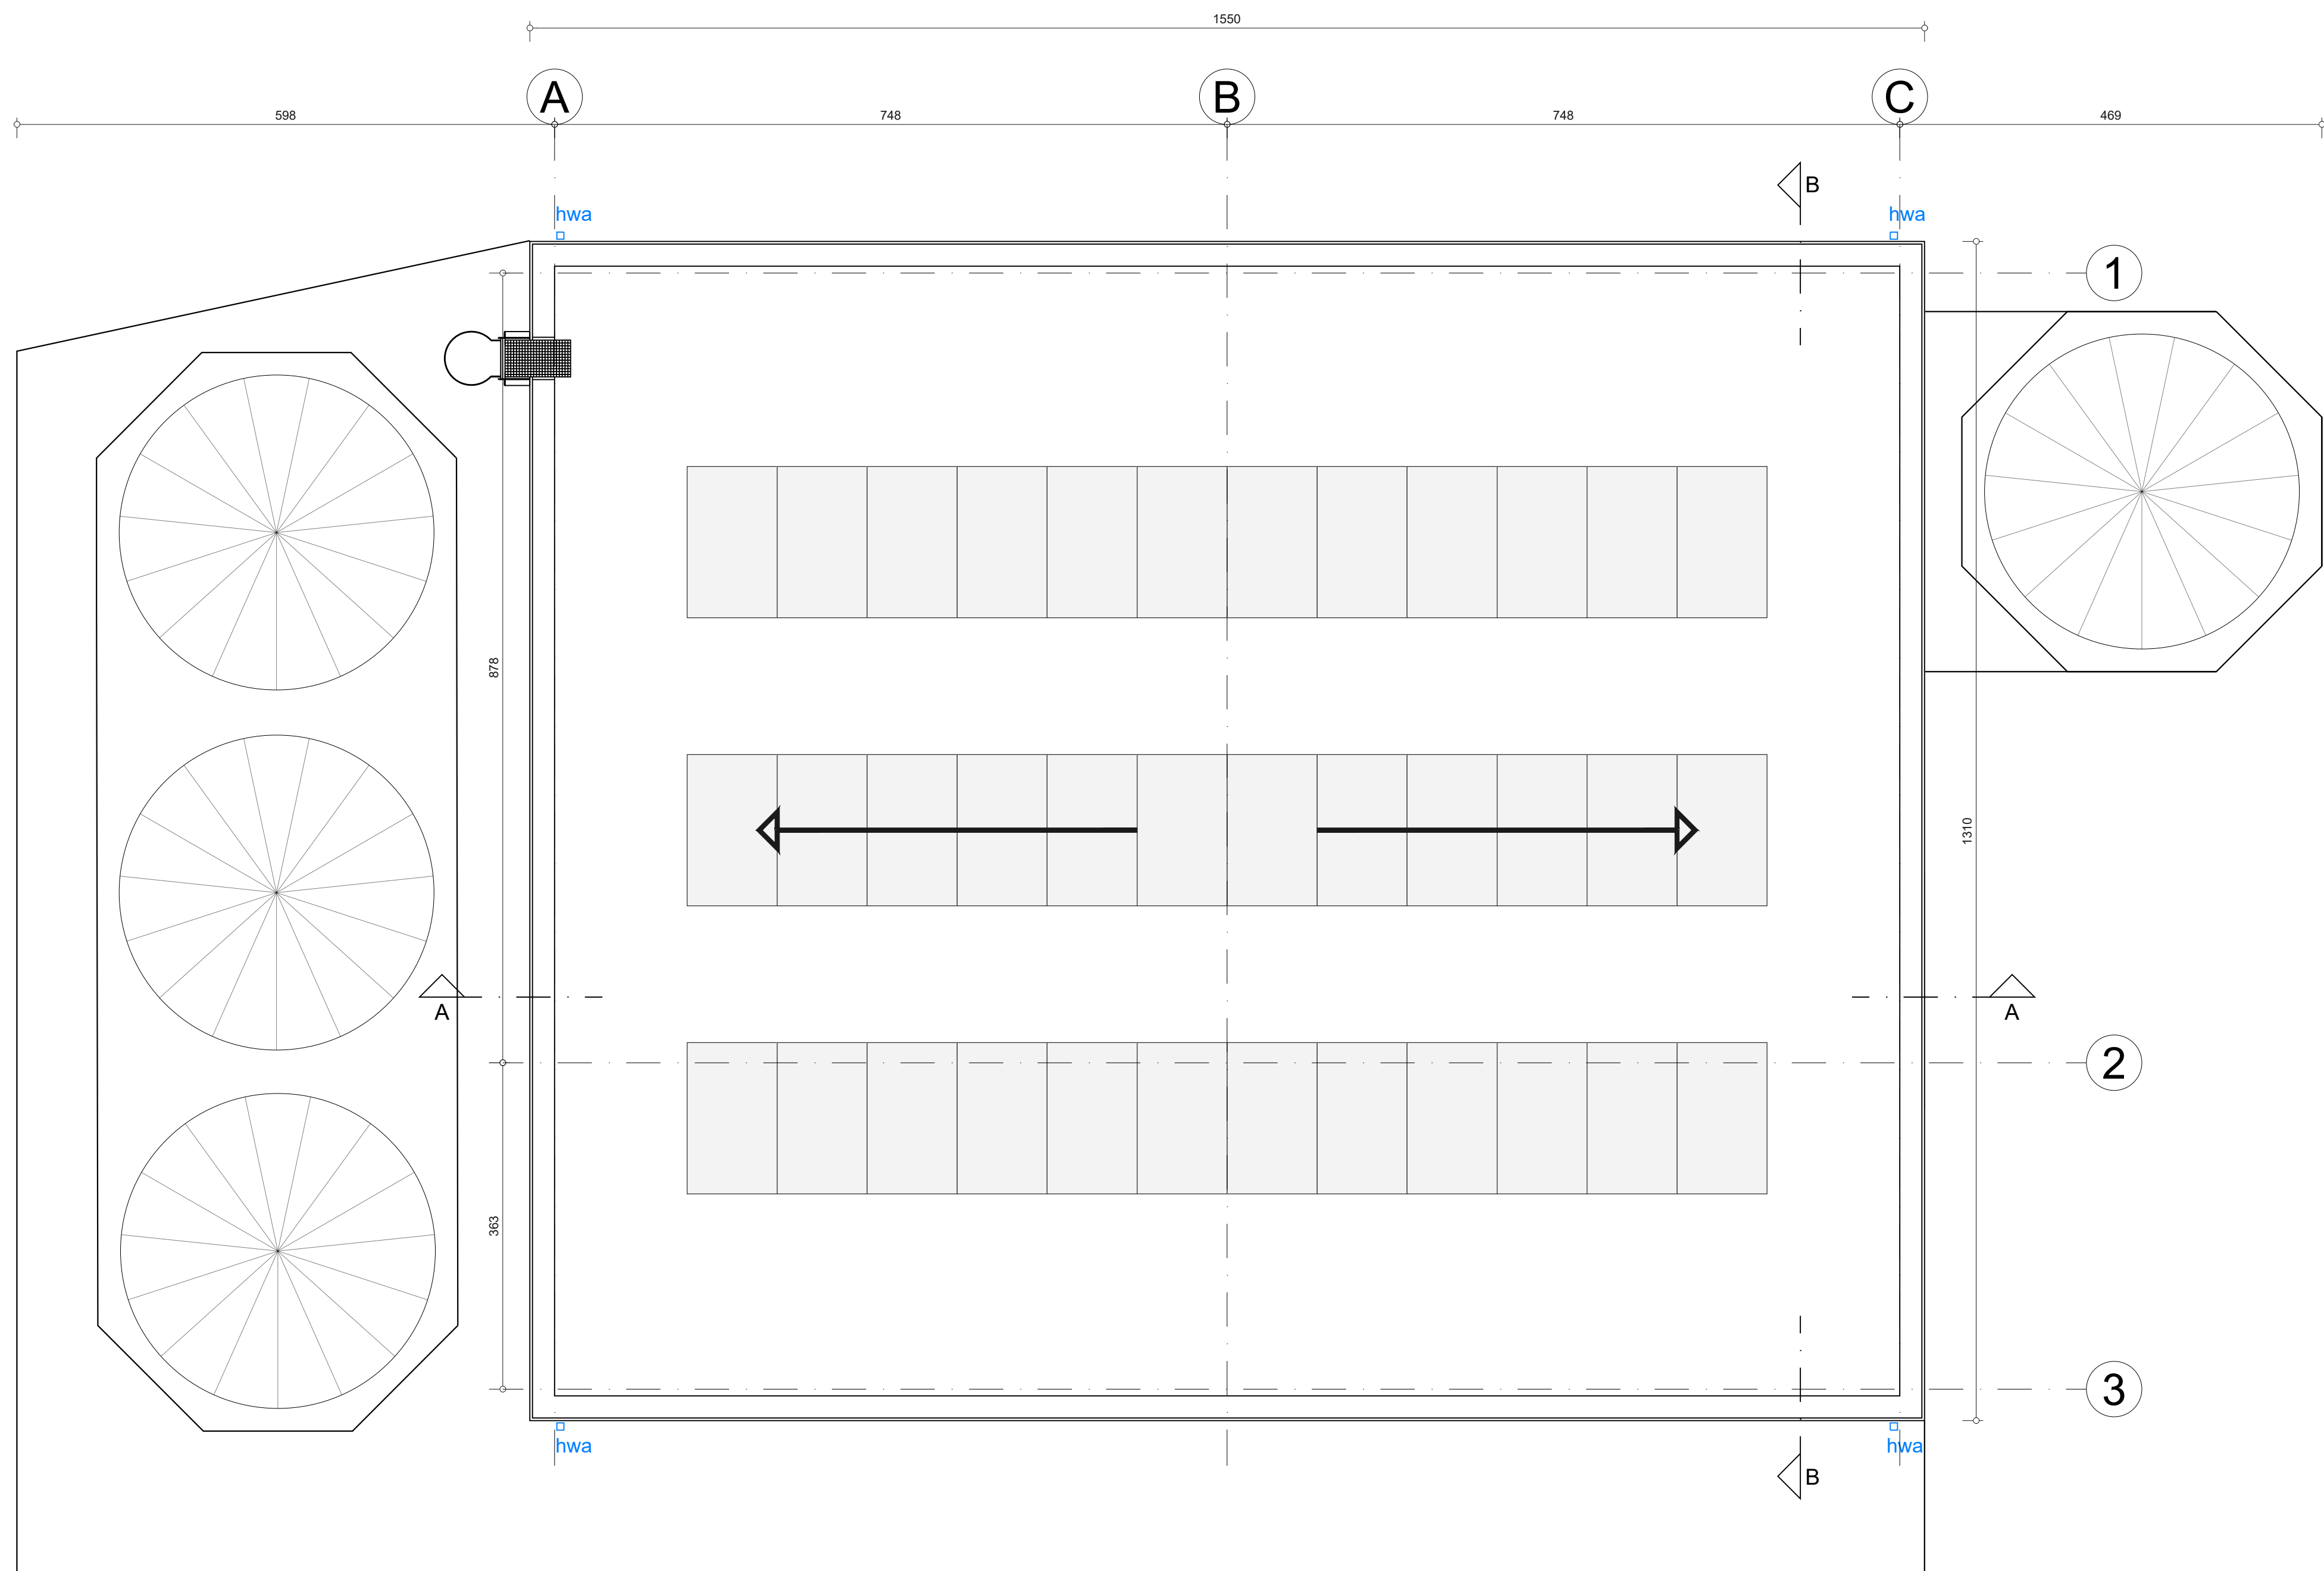

totaal PV panelen: 36
helling dak: 1,75%