


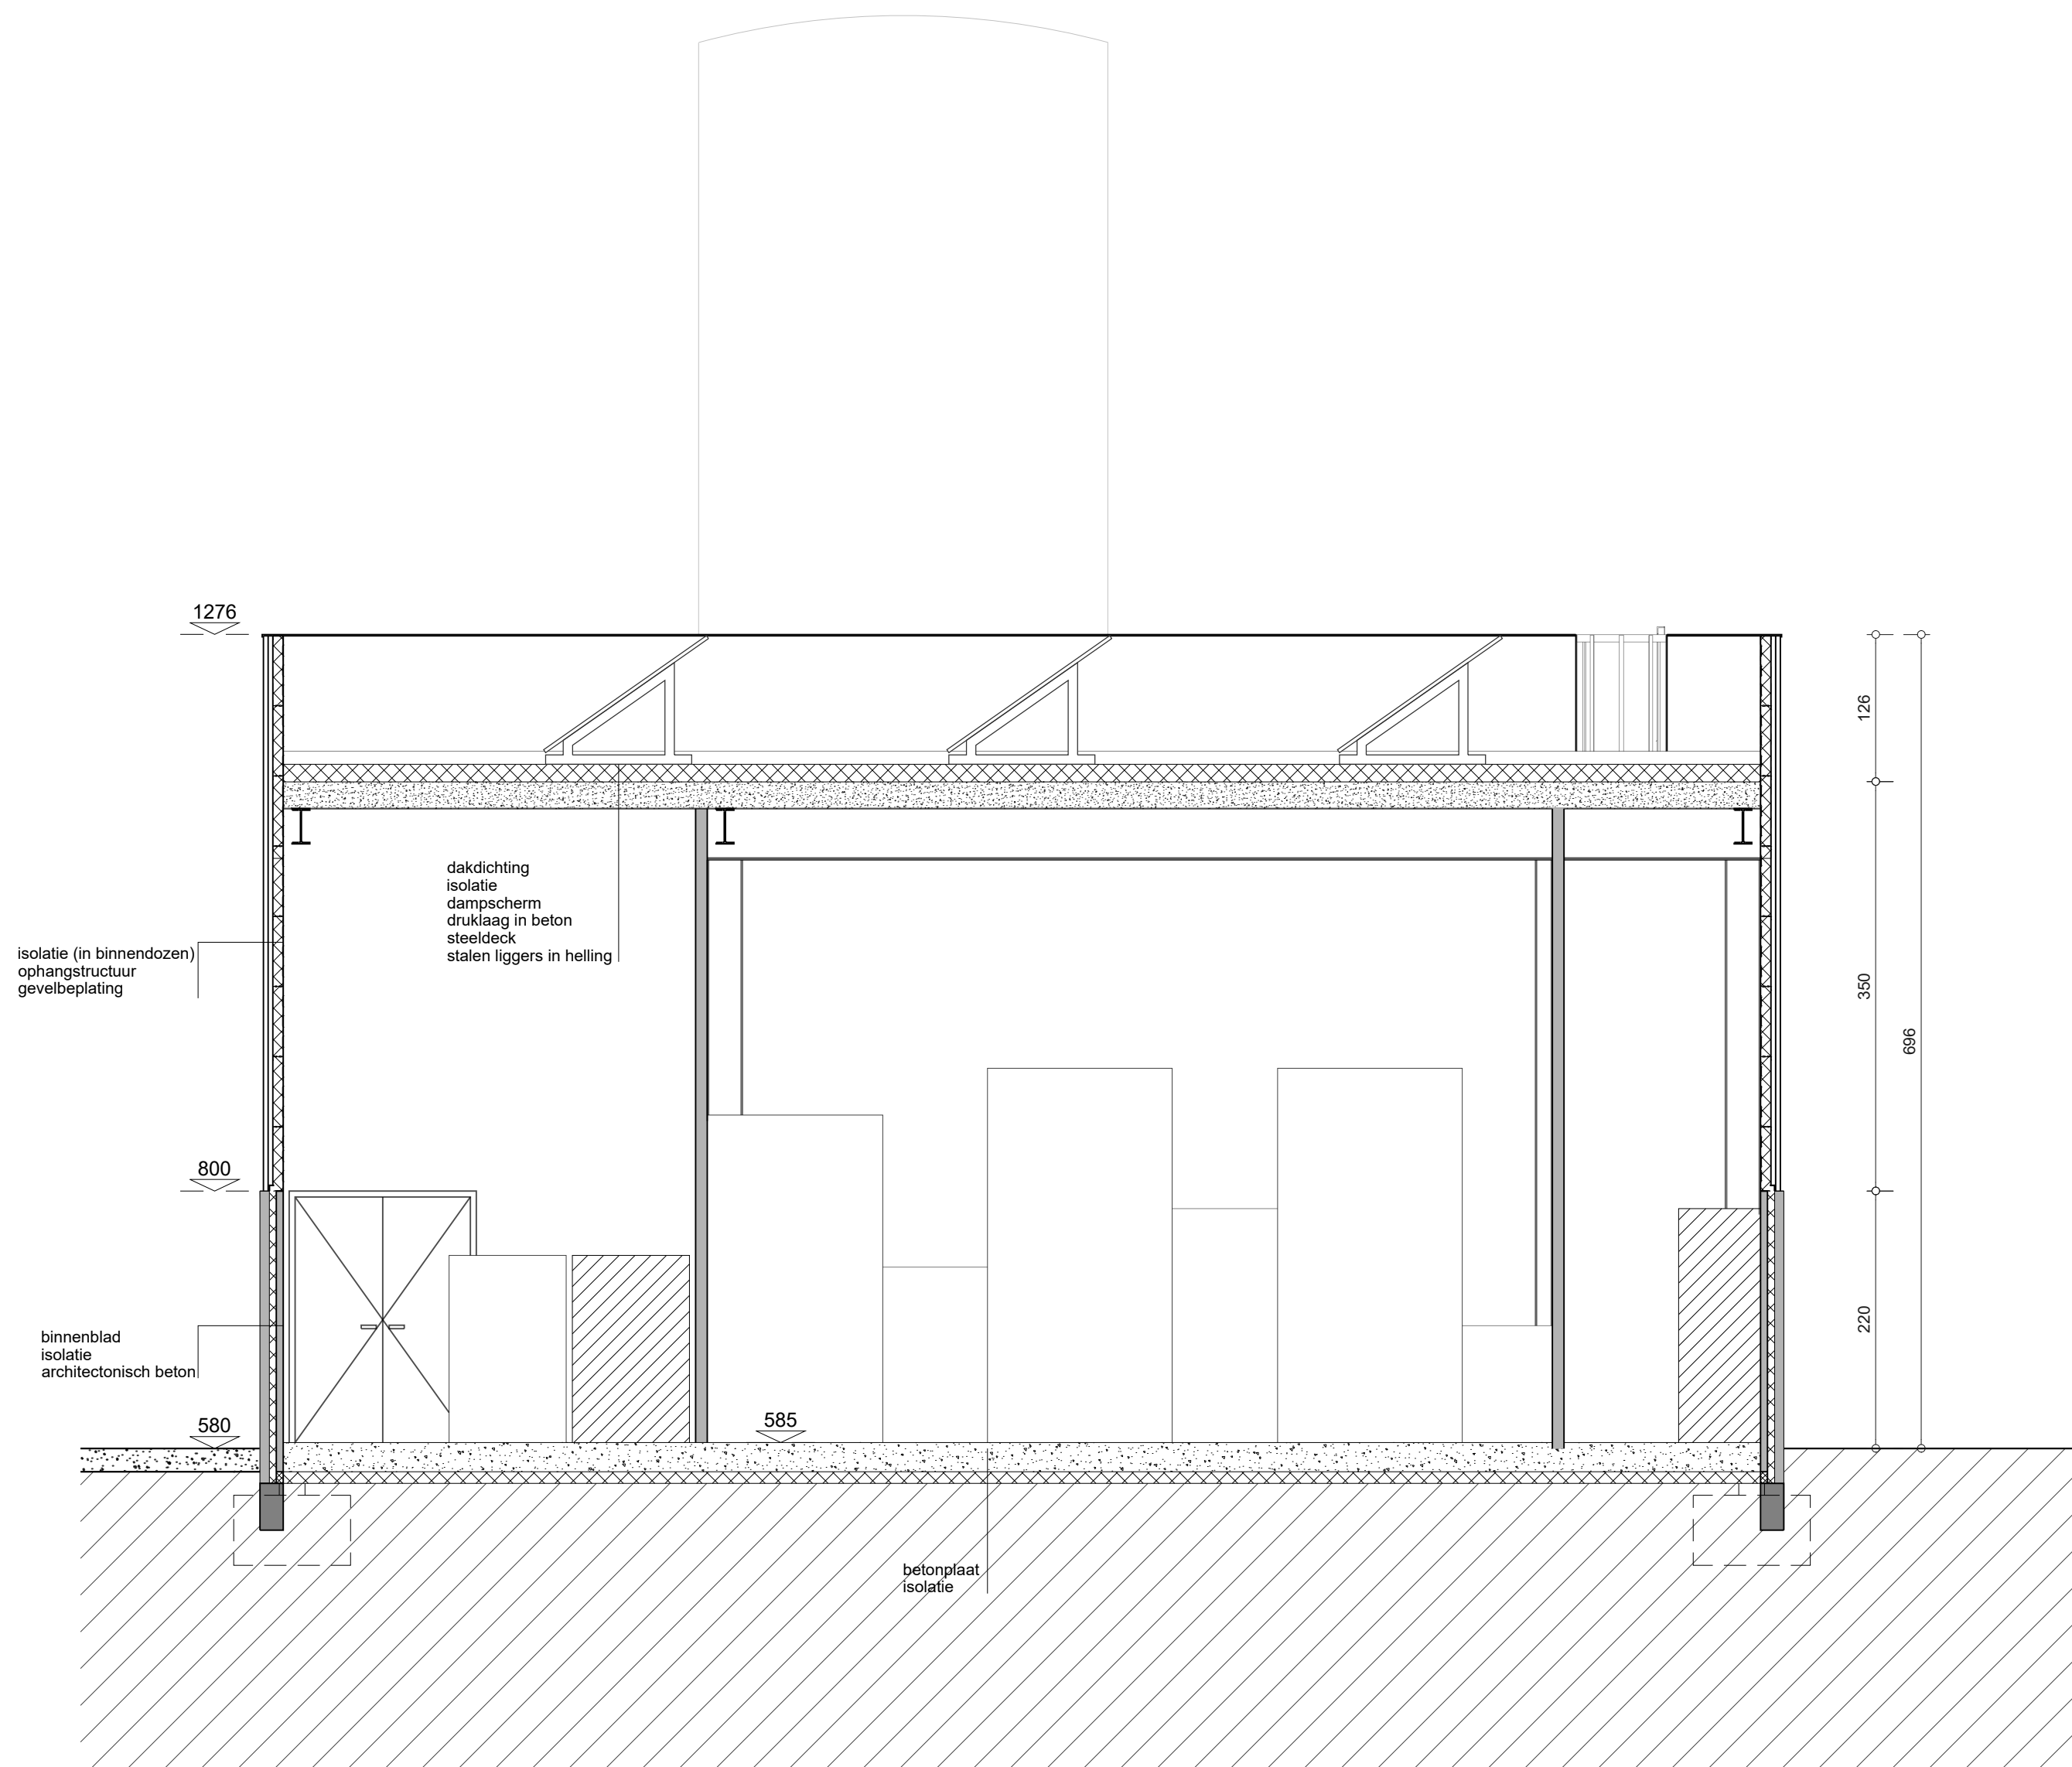

0.5 0 1 2
1:50 METER

Maataanduidingen in centimeter

Referentiepeil in T.A.W.

BA_GEBOUW_S_N_02_sned B