




Fluvius System Operator cvba treedt op in naam en voor rekening van uw netbeheerder. Fluvius is op 1 juli ontstaan uit de fusie van netbedrijven Eandis en Infrax. Meer info op www.fluvius.be

Ontwerp van een BETONNEN CABINE

Materialen:

Gebouw: gewapend beton; kleur: groen (RAL 6003)

Verluchttingsrooster: aluminium (RAL 6003)

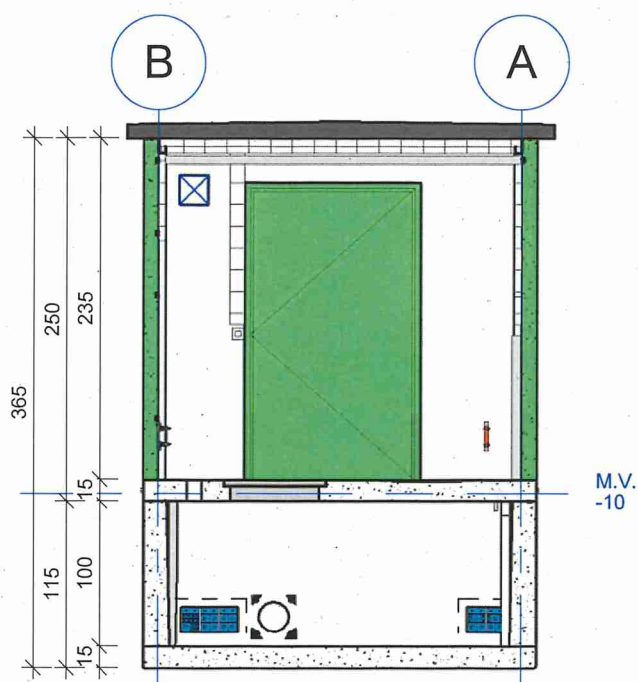

Detaildoorsnede A

Schaal 1 : 50