


Terreinprofiel 1

Horizontale schaal: 1/100
Verticale schaal: 1/100
Referentievlak: 0.00m (T.A.W.)

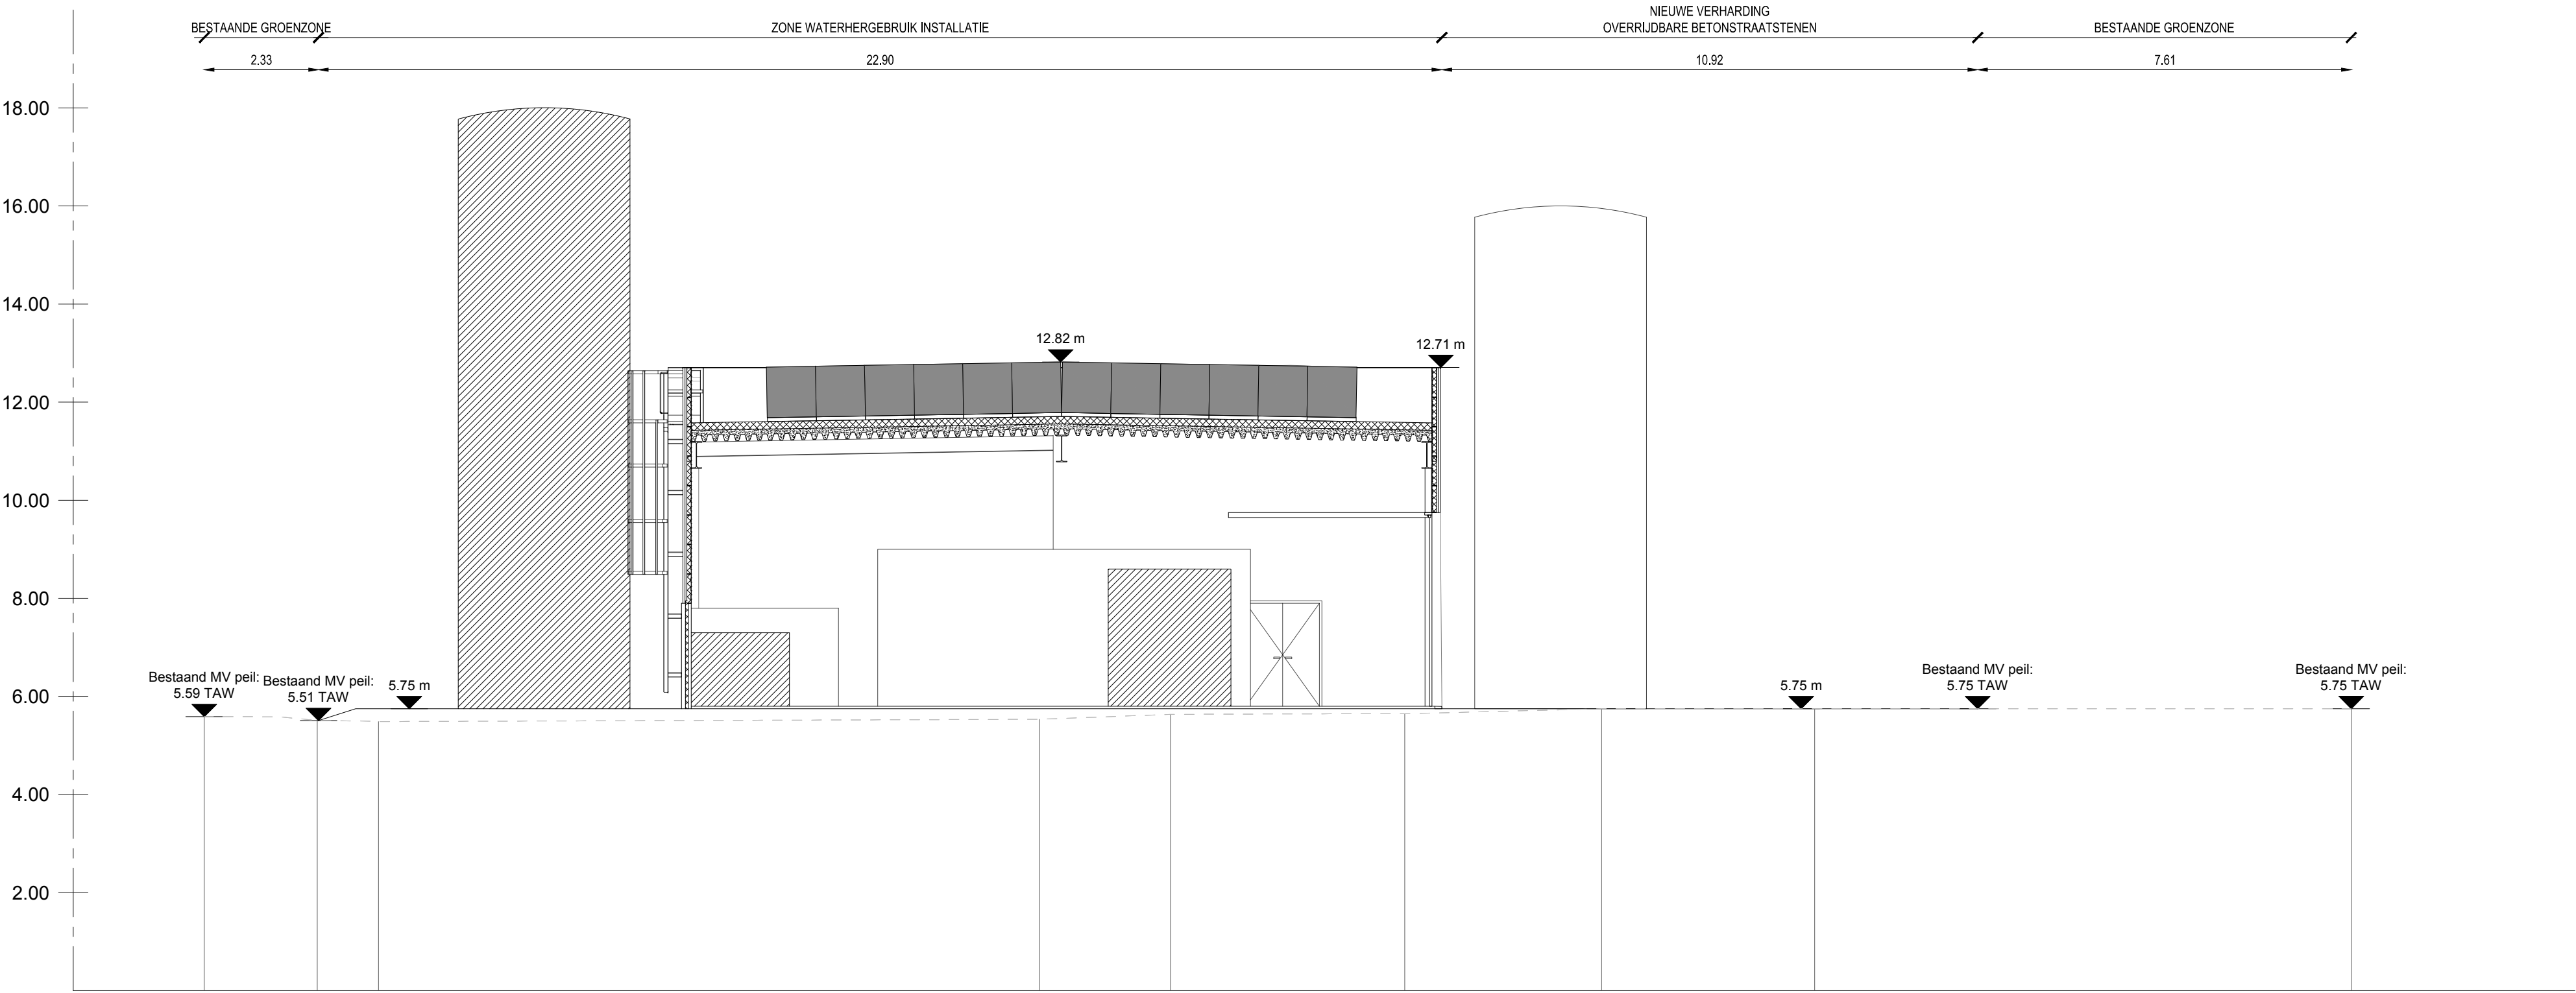

BA_KRONOS_T_BN_T1

ref. peil = 0.00m T.A.W



Hoogtes in meter TAW Maten uitgedrukt in meter