



Typedetail: Ontluchter/beluchterput
in kunststof
Bovenaanzicht 1

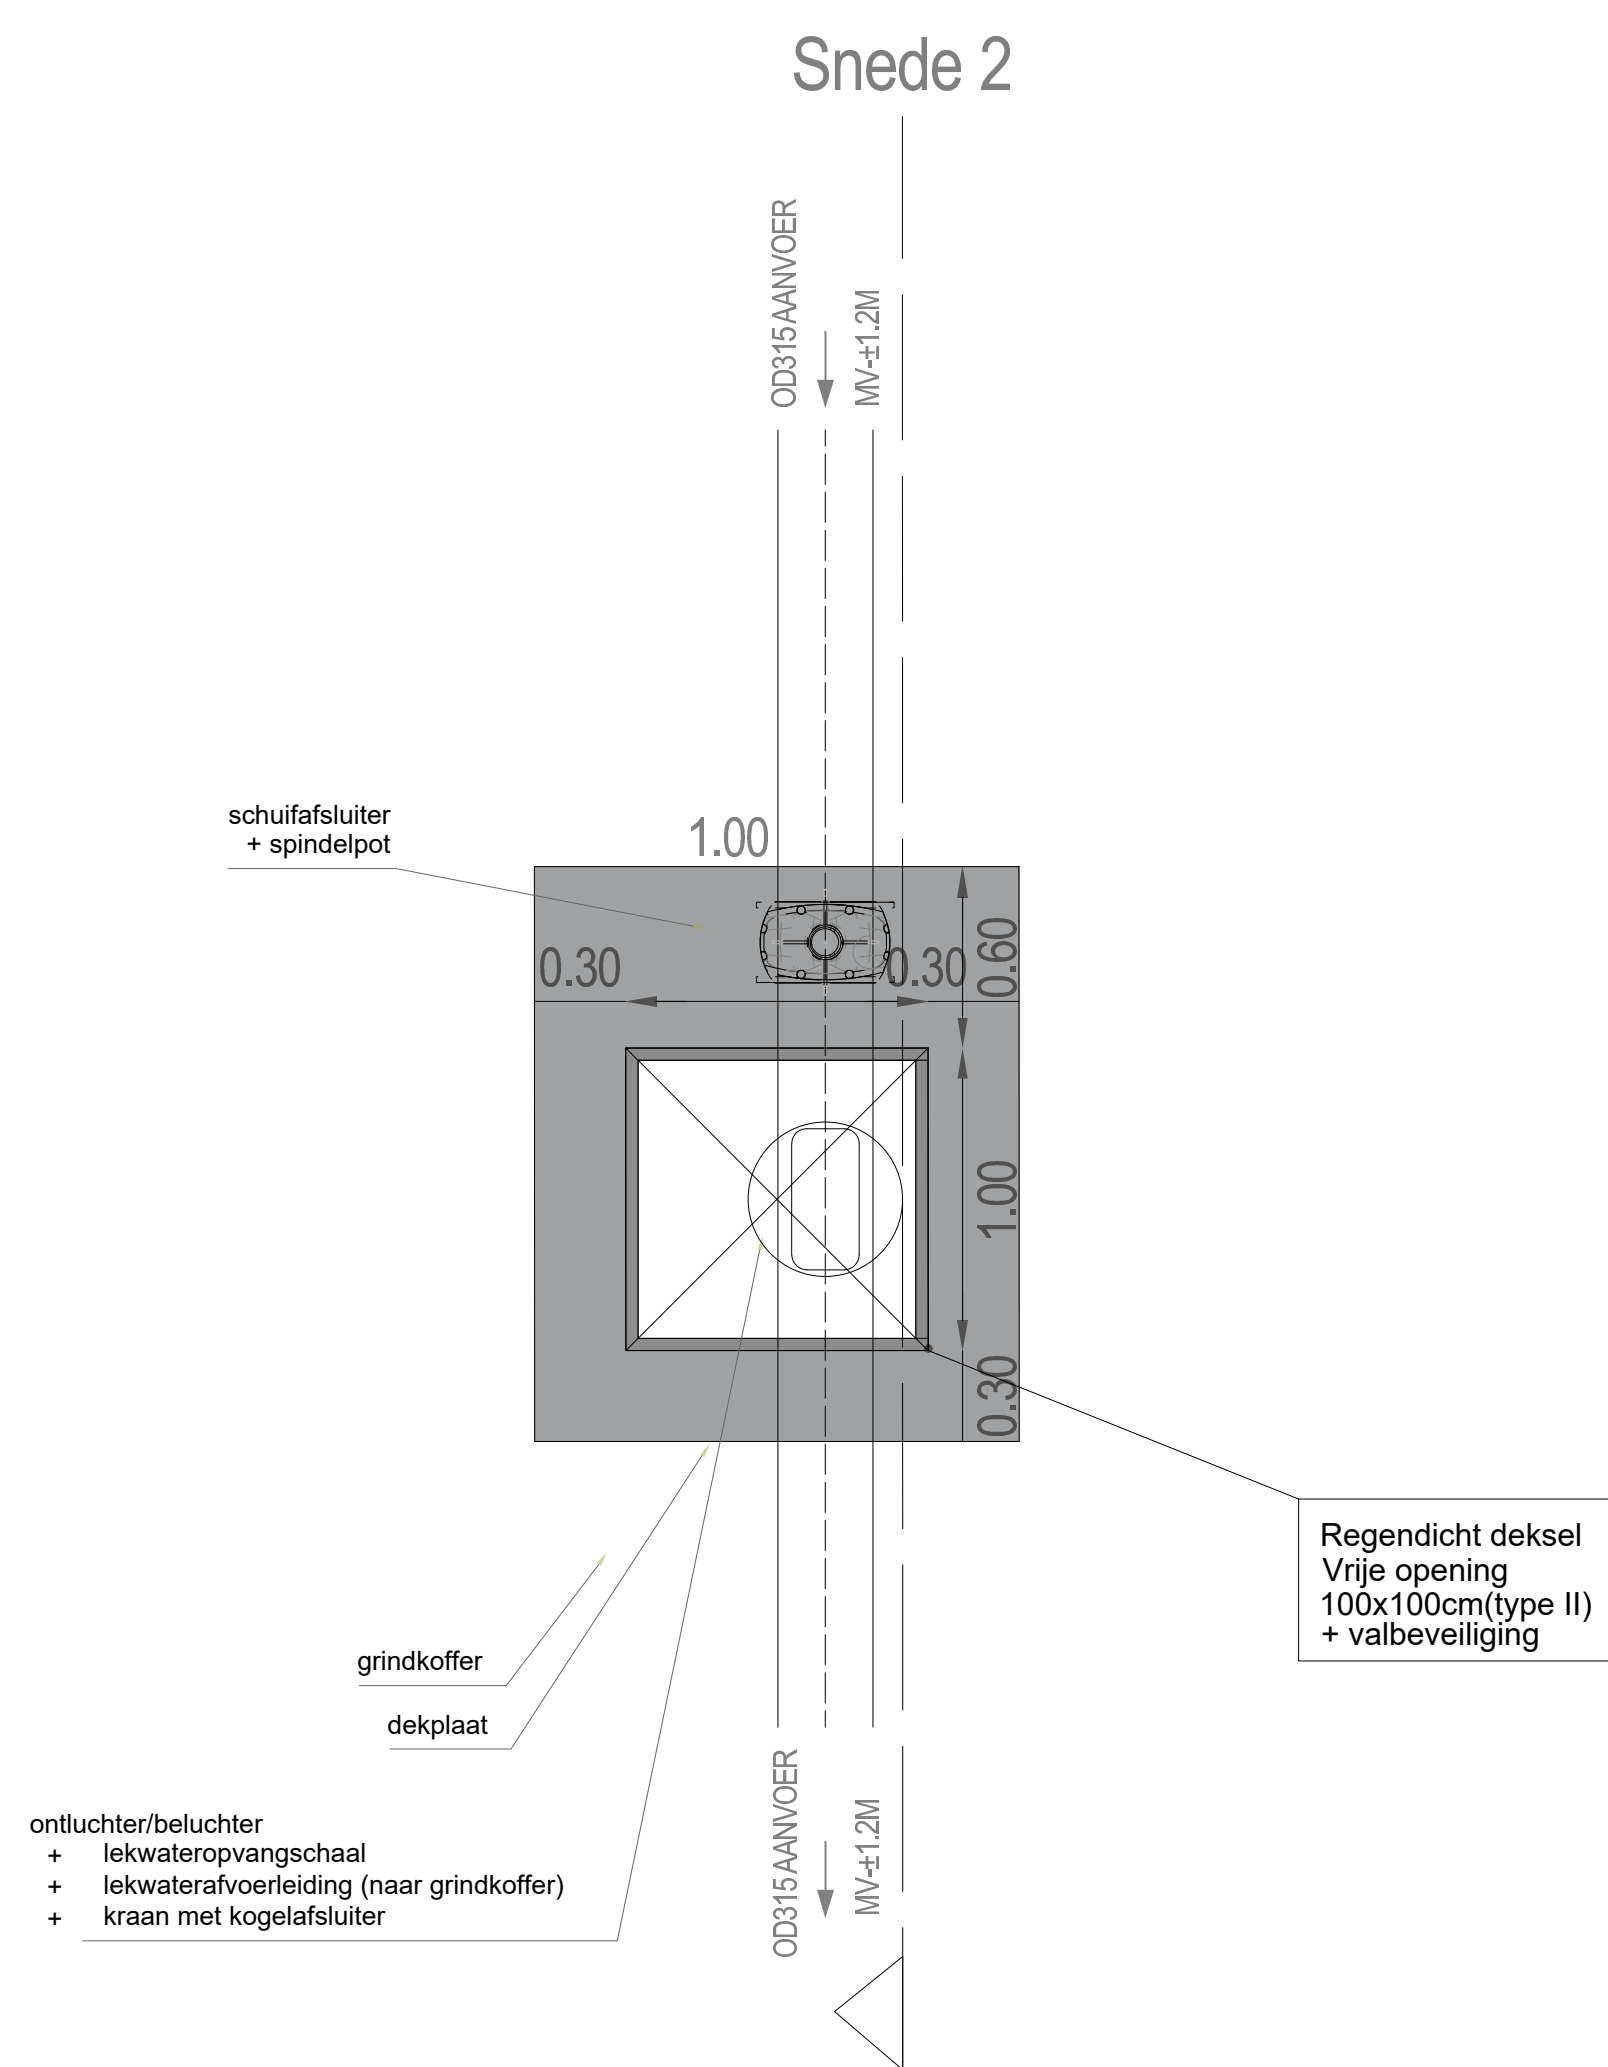

Typedetail: Ontluchter- en beluchterput
in kunststof
Sneede 2

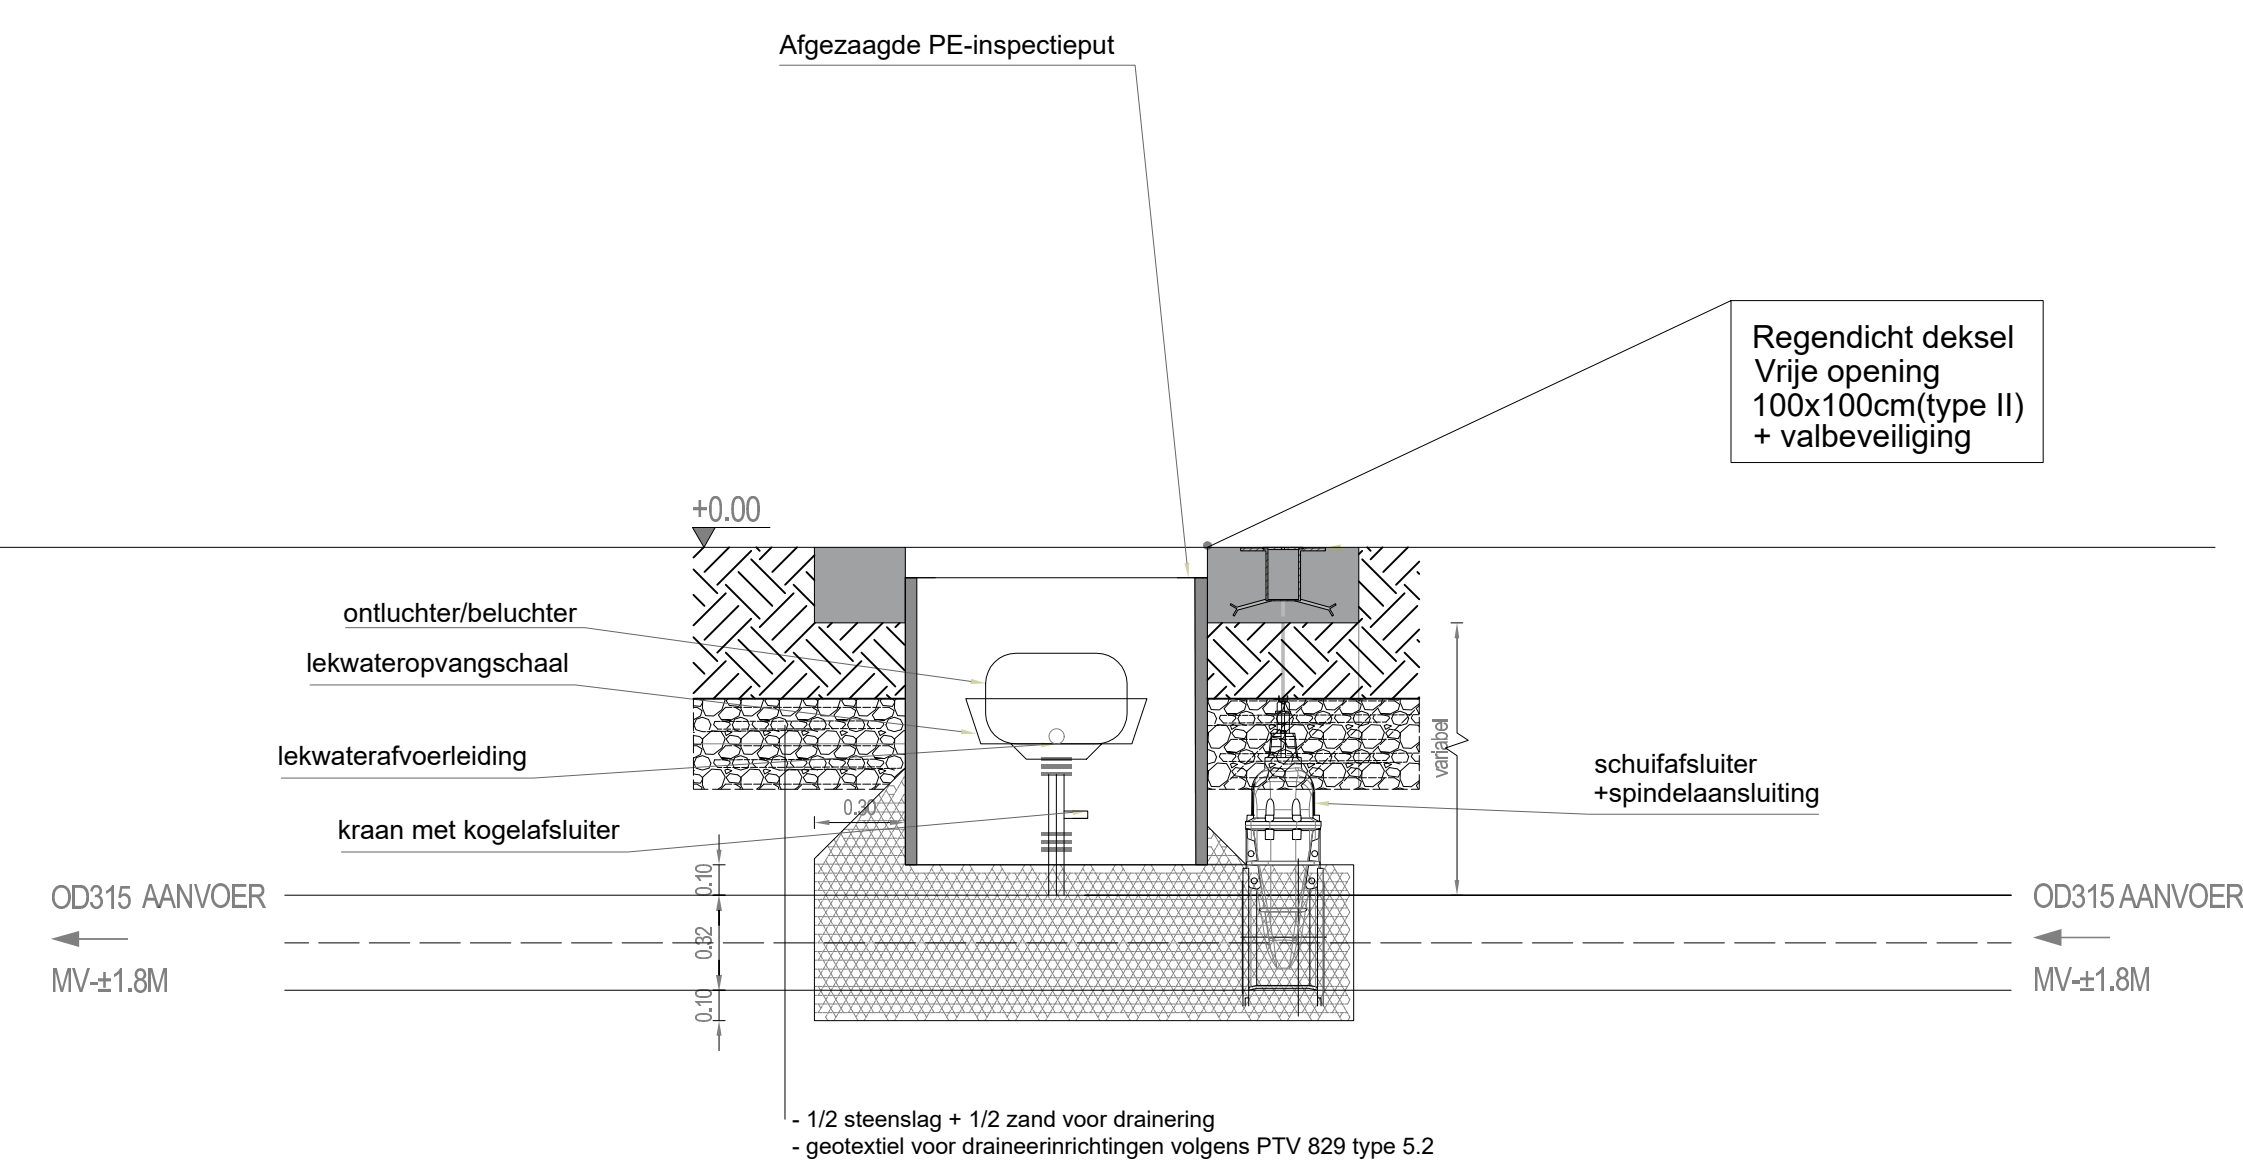

BA_PERS_D_N

afmetingen: in m
schaal: 1: 25