


Dwarsprofiel 1 PRD1

Horizontale schaal: 1/100
Verticale schaal: 1/100
Referentievlak: 0.00m (T.A.W.)

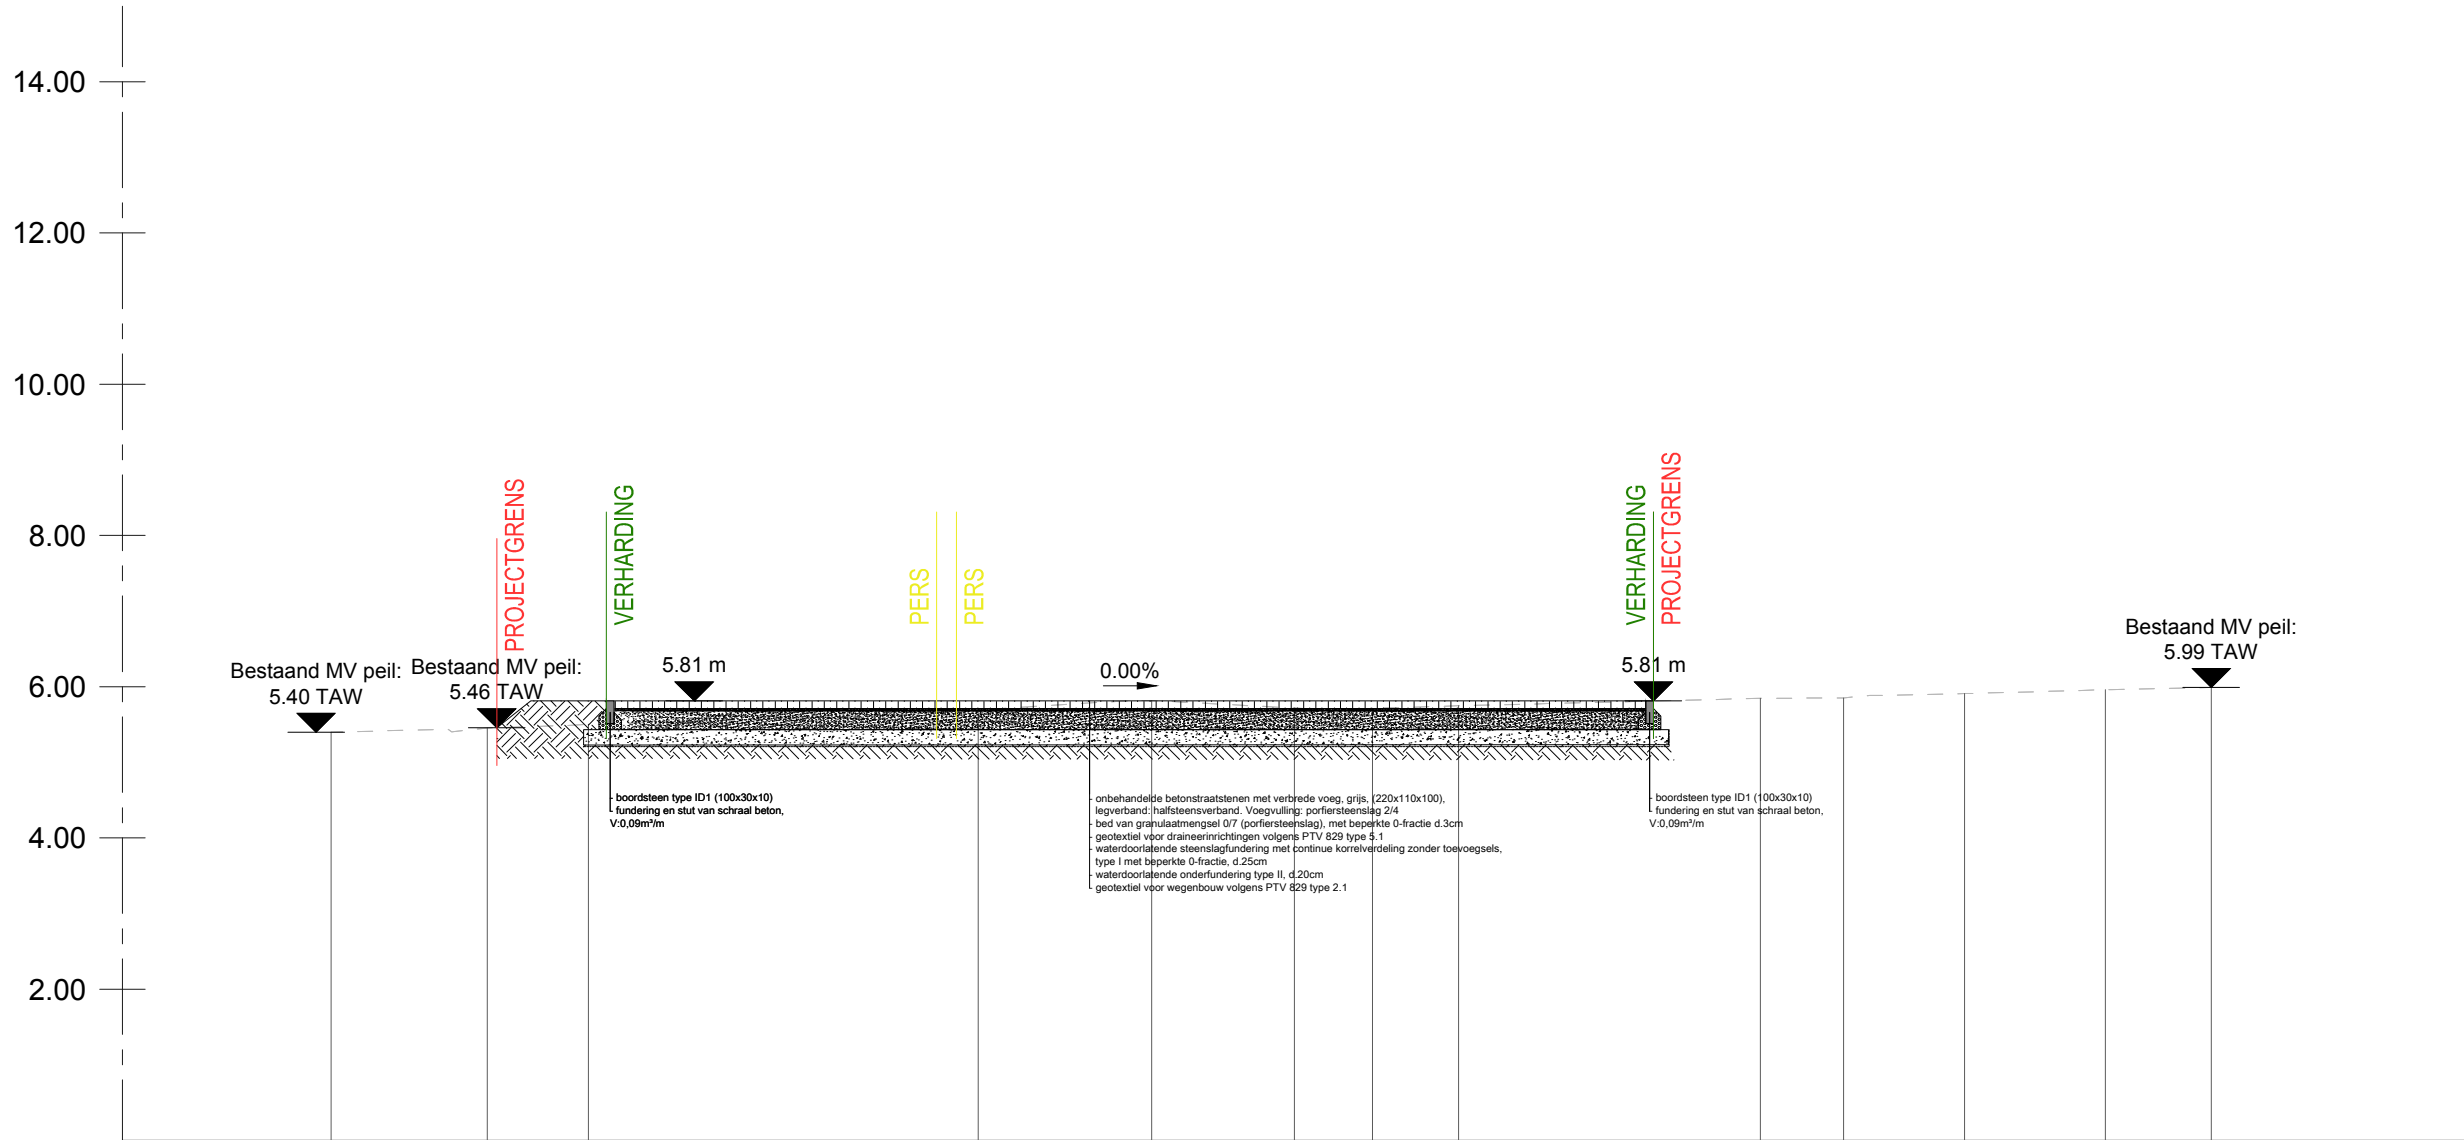

BA_VERHARDING_PRL_BN_PRL2

ref. peil = 0.00m T.A.W



Hoogtes in meter TAW

Maten uitgedrukt in meter