

VLAAMSE MILIEUMAATSCHAPPIJ

MACHTIGING TOT GEBRUIK VAN HET DOMEIN VAN DE WATERLOOP

L 4655 M 0044 G

DE VERANTWOORDELIJKE VOOR DE DIENST BEHEER ONBEVAARBARE WATERLOPEN VAN DE
VLAAMSE MILIEUMAATSCHAPPIJ,

Gelet op de wet van 28 december 1967 betreffende de onbevaarbare waterlopen, artikel 12 en 16;

Gelet op het decreet van 21 oktober 1997 betreffende het natuurbehoud en het natuurlijk milieu (Natuurdecreet), artikel 16, 26bis en 36ter;

Gelet op het decreet van 18 juli 2003 betreffende het integraal waterbeleid, gecoördineerd op 15 juni 2018 (Waterwetboek), artikel 1.3.1.1;

Gelet op het besluit van de Vlaamse Regering van 23 juli 1998 tot vaststelling van nadere regels ter uitvoering van het decreet van 21 oktober 1997 betreffende het natuurbehoud en het natuurlijk milieu;

Gelet op het besluit van de Vlaamse Regering van 10 oktober 2003 tot regeling van de delegatie van beslissingsbevoegdheden aan de hoofden van de intern verzelfstandigde agentschappen van de Vlaamse overheid;

Gelet op het besluit van de Vlaamse Regering van 31 maart 2006 houdende de inwerkingtreding van het beleidsdomein Leefmilieu, Natuur en Energie;

Gelet op het besluit van de Vlaamse Regering van 31 maart 2006 houdende de werking van het intern verzelfstandigde agentschap met rechtspersoonlijkheid "Vlaamse Milieumaatschappij";

Gelet op het besluit van de Vlaamse Regering van 2 oktober 2019 tot bepaling van de bevoegdheden van de leden van de Vlaamse Regering;

Gelet op het ministerieel besluit van 12 april 2006 tot delegatie van aanvullende en specifieke bevoegdheden aan het hoofd van het intern verzelfstandigde agentschap met rechtspersoonlijkheid "Vlaamse Milieumaatschappij";

Gelet op het besluit van de administrateur-generaal van de Vlaamse Milieumaatschappij van 1 april 2025 houdende delegatie van bevoegdheden aan verantwoordelijken voor de dienst, experts, bekkencoördinatoren, verantwoordelijken voor een team en verantwoordelijken van de Vlaamse Milieumaatschappij;

Overwegende de aanvraag van Sweco in opdracht van Kronos Europe en Azulatis van 8 april 2026 waarbij machtiging gevraagd wordt tot het aanleggen van een persleiding voor gezuiverd effluentwater van het RWZI Evergem onder de Caelene, onbevaarbare waterloop nr. O209 van eerste categorie ter hoogte van de Wondelgemkaai te Evergem;

Overwegende dat de werken niet uitgevoerd worden in VEN/SBZ;

Overwegende dat uit de ingediende aanvraag geen vermijdbare of onherstelbare schade aan de natuur toegebracht zal worden zoals bedoeld in artikel 16 van het Natuurdecreet omwille van het feit dat de onderboring 7 m onder de vaste bodem van de waterloop geschiedt;

Overwegende dat uit de ingediende plannen en op basis van de huidige kennis van de waterloop en zijn aanhorigheden geen schadelijk effect valt te verwachten op het watersysteem zoals bedoeld in artikel 1.3.1.1 van het decreet IWB omwille van het feit dat geen rechtstreeks contact is met het watersysteem door de specifieke uitvoering ervan, bovendien is het de bedoeling dat KRONOS Europe, gebruik zal maken van het gezuiverd afvalwater in de plaats van stadswater en oppervlaktewaterinname;

BESLUIT:

Artikel 1. - De machtiging tot het gebruik van het domein van de waterloop tot het aanleggen van een persleiding diameter Ø315mm voor gezuiverd effluentwater van het RWZI Evergem onder de Caelene, onbevaarbare waterloop nr. O209 van eerste categorie ter hoogte van Wondemgemkaai te Evergem, wordt verleend aan Azulatis onder de volgende bijzondere en algemene voorwaarden:

BIJZONDERE VOORWAARDEN

1. De werken worden uitgevoerd overeenkomstig de plannen opgemaakt door Sweco van 23 februari 2026 met nummer(s) 5912460002.

ALGEMENE VOORWAARDEN

1. Alle correspondentie vindt plaats met de buitendienst van de dienst Beheer Onbevaarbare Waterlopen van de Vlaamse Milieumaatschappij (beheerwaterlopen.ovl@vmm.be).
2. De machtiginghouder mag de gemachtigde werken niet wijzigen zonder voorafgaande goedkeuring van de dienst Beheer Onbevaarbare Waterlopen.
3. Er mogen geen wijzigingen aan het talud of de bedding van de waterloop worden aangebracht indien deze niet het voorwerp zijn van deze machtiging. Eventuele schade aan het talud of de bedding van de waterloop als gevolg van de werken moet worden hersteld en zo nodig natuurtechnisch worden verstevigd, volgens de aanduidingen van de dienst Beheer Onbevaarbare Waterlopen. Eventuele schade aan kunstwerken als gevolg van de werken moet eveneens worden hersteld overeenkomstig de richtlijnen van de dienst Beheer Onbevaarbare Waterlopen.
4. De dienst Beheer Onbevaarbare Waterlopen moet minstens 10 dagen vóór de aanvang van de werken schriftelijk op de hoogte gebracht te worden van de begindatum en de vermoedelijke einddatum van de werken.
5. De machtiginghouder houdt een kopie van de machtiging op de werf ter beschikking van de uitvoerder, eventuele onderaannemers en het toezichthoudend personeel van de dienst Beheer Onbevaarbare Waterlopen tijdens de ganse duur van werkzaamheden.
6. Alleen de dienst Beheer Onbevaarbare Waterlopen kan de eventueel noodzakelijke tijdelijke peilverlaging in de waterloop uitvoeren. De verlaging kan slechts geschieden bij gunstig waterregime van de waterloop.
7. De werken moeten uitgevoerd en beveiligd zijn volgens de geldende wetgeving.
8. De hulpconstructies moeten onmiddellijk na het uitvoeren van de werken verwijderd worden.



9. Een as built plan moet niet standaard aangeleverd worden maar moet wel ter beschikking zijn en op eenvoudige vraag van de machtiging verlener aangeleverd kunnen worden. De ligging van de leiding(en) moet verplicht ingediend worden via het Kabel- en Leidinginformatieportaal (KLIP). Op terrein moet de leiding die de waterloop dwarsst op beide oevers aangeduid worden door middel van een duidelijke signalisatie aan de taludinsteek of buiten de 5 m zone voorbehouden voor de onderhoudswerken.
10. Door het aanvaarden van de machtiging bevestigt de machtiginghouder dat alle plaatsen, waarop de machtiging betrekking heeft, zich in perfecte staat bevinden, tenzij anders wordt vastgesteld door een tegensprekelijke opmeting.
11. De machtiginghouder brengt de dienst Beheer Onbevaarbare Waterlopen op de hoogte van het beëindigen van de werken. Het werk waarvoor de machtiging werd verleend maakt na voltooiing ervan het voorwerp uit van een keuring door de gemachtigde van de dienst Beheer Onbevaarbare Waterlopen. Deze bevestigt in een proces-verbaal dat het werk werd uitgevoerd overeenkomstig de gestelde voorwaarden of stelt vast dat het hiermede niet in overeenstemming is. Aan de eventuele opmerkingen van het keuringsverslag moet zo snel mogelijk, in overleg met de dienst Beheer Onbevaarbare Waterlopen, worden voldaan. Bij het niet voldoen aan de opmerkingen, binnen de termijn die in overleg met de dienst Beheer Onbevaarbare Waterlopen wordt bepaald, vervalt de machtiging.
12. De dienst Beheer Onbevaarbare Waterlopen moet te allen tijde over een strook van minstens 5 m langs de waterloop kunnen beschikken voor het onderhoud van de waterloop. Eventuele afsluitingen, bomen of struikgewas langs de waterloop moeten minstens 0,75 m van de taludinsteek worden geplaatst, afsluitingen mogen een hoogte van 1,5 m niet overschrijden, struikgewas moet tot op deze hoogte kunnen worden teruggesnoeid. Hoogstammige bomen langs de waterloop moeten op een tussenafstand van minstens 12 m worden geplant. Dwarsafsluitingen mogen de toegang tot de werkstrook niet belemmeren en moeten daarom gemakkelijk wegneembaar en terugplaatsbaar zijn.
13. De machtiginghouder moet steeds de nodige voorzorgen en maatregelen nemen om te voldoen aan de waterkwaliteitsdoelstellingen.
14. De Vlaamse Milieumaatschappij neemt geen enkele verantwoordelijkheid betreffende de stabiliteit van de constructie(s)/werken.
15. De machtiginghouder is geheel en alleen verantwoordelijk, zowel tegenover de Vlaamse Milieumaatschappij als tegenover derden, voor alle schade en/of ongevallen die zouden kunnen voortspruiten uit de machtiging. In het bijzonder draagt de machtiginghouder er zorg voor dat de waterafvoer van de waterloop evenals alle dwarsgrachten die er op uitmonden te allen tijde gehandhaafd blijft. Schade berokkend door te hoge of te lage waterstanden ten gevolge van de werken vallen ten laste van de machtiginghouder.
16. Elke gemachtigde constructie of inrichting, waaronder ook leidingen en kabels, zal bij eventuele werken aan de waterloop of kunstwerk verplaatst worden door en op kosten van de machtiginghouder indien dit door de dienst Beheer Onbevaarbare Waterlopen noodzakelijk wordt geacht. Desnoods wordt dit van ambtswege uitgevoerd op kosten van de machtiginghouder. De Vlaamse Milieumaatschappij is daartoe geen verantwoording verschuldigd, noch kan de machtiginghouder hiervoor enige schadeloosstelling eisen van de Vlaamse Milieumaatschappij.
17. De machtiging is precair en kan te allen tijde worden aangepast of ingetrokken onder meer indien de machtiginghouder niet aan een of meerdere van de gestelde voorwaarden voldoet of indien werken aan de waterloop dit vereisen, zelfs als die het gevolg zijn van een wijziging in het waterbeleid. Bij toepassing van deze maatregel moet de aanpassing van de constructie of het herstel van de oorspronkelijke toestand door de machtiginghouder gebeuren. Desnoods wordt dit van ambtswege uitgevoerd op kosten van de machtiginghouder. De Vlaamse Milieumaatschappij is daartoe geen verantwoording verschuldigd, noch kan de machtiginghouder hiervoor enige schadeloosstelling eisen van de Vlaamse Milieumaatschappij.

18. De machtiginghouder kan op grond van deze machtiging nooit zakelijke rechten op het goed verwerven.
19. Het verlenen van deze machtiging, ontslaat de machtiginghouder niet van de verplichting andere noodzakelijke machtigingen, concessies of vergunningen, inzonderheid de omgevingsvergunning, aan te vragen en te bekomen.
20. Alle kosten en lasten die zouden kunnen voortspruiten uit deze machtiging zullen door de machtiginghouder worden gedragen.
21. Deze machtiging vervalt indien de werken niet aangevangen zijn binnen de 24 maanden na de datum van ondertekening. Deze termijn kan eventueel verlengd worden, mits gemotiveerde aanvraag.

Art. 2. - Deze machtiging wordt bezorgd aan Sweco, Elfjulistraat 43, 9000 Gent via florian.monsecour@swecobelgium.be en Azulatis, Oudenaardse Heerweg 72, 8540 Deerlijk via dylan.white@azulatis.com


Namens de Vlaamse Milieumaatschappij,

Koen Martens
Verantwoordelijke dienst beheer onbevaarbare waterlopen

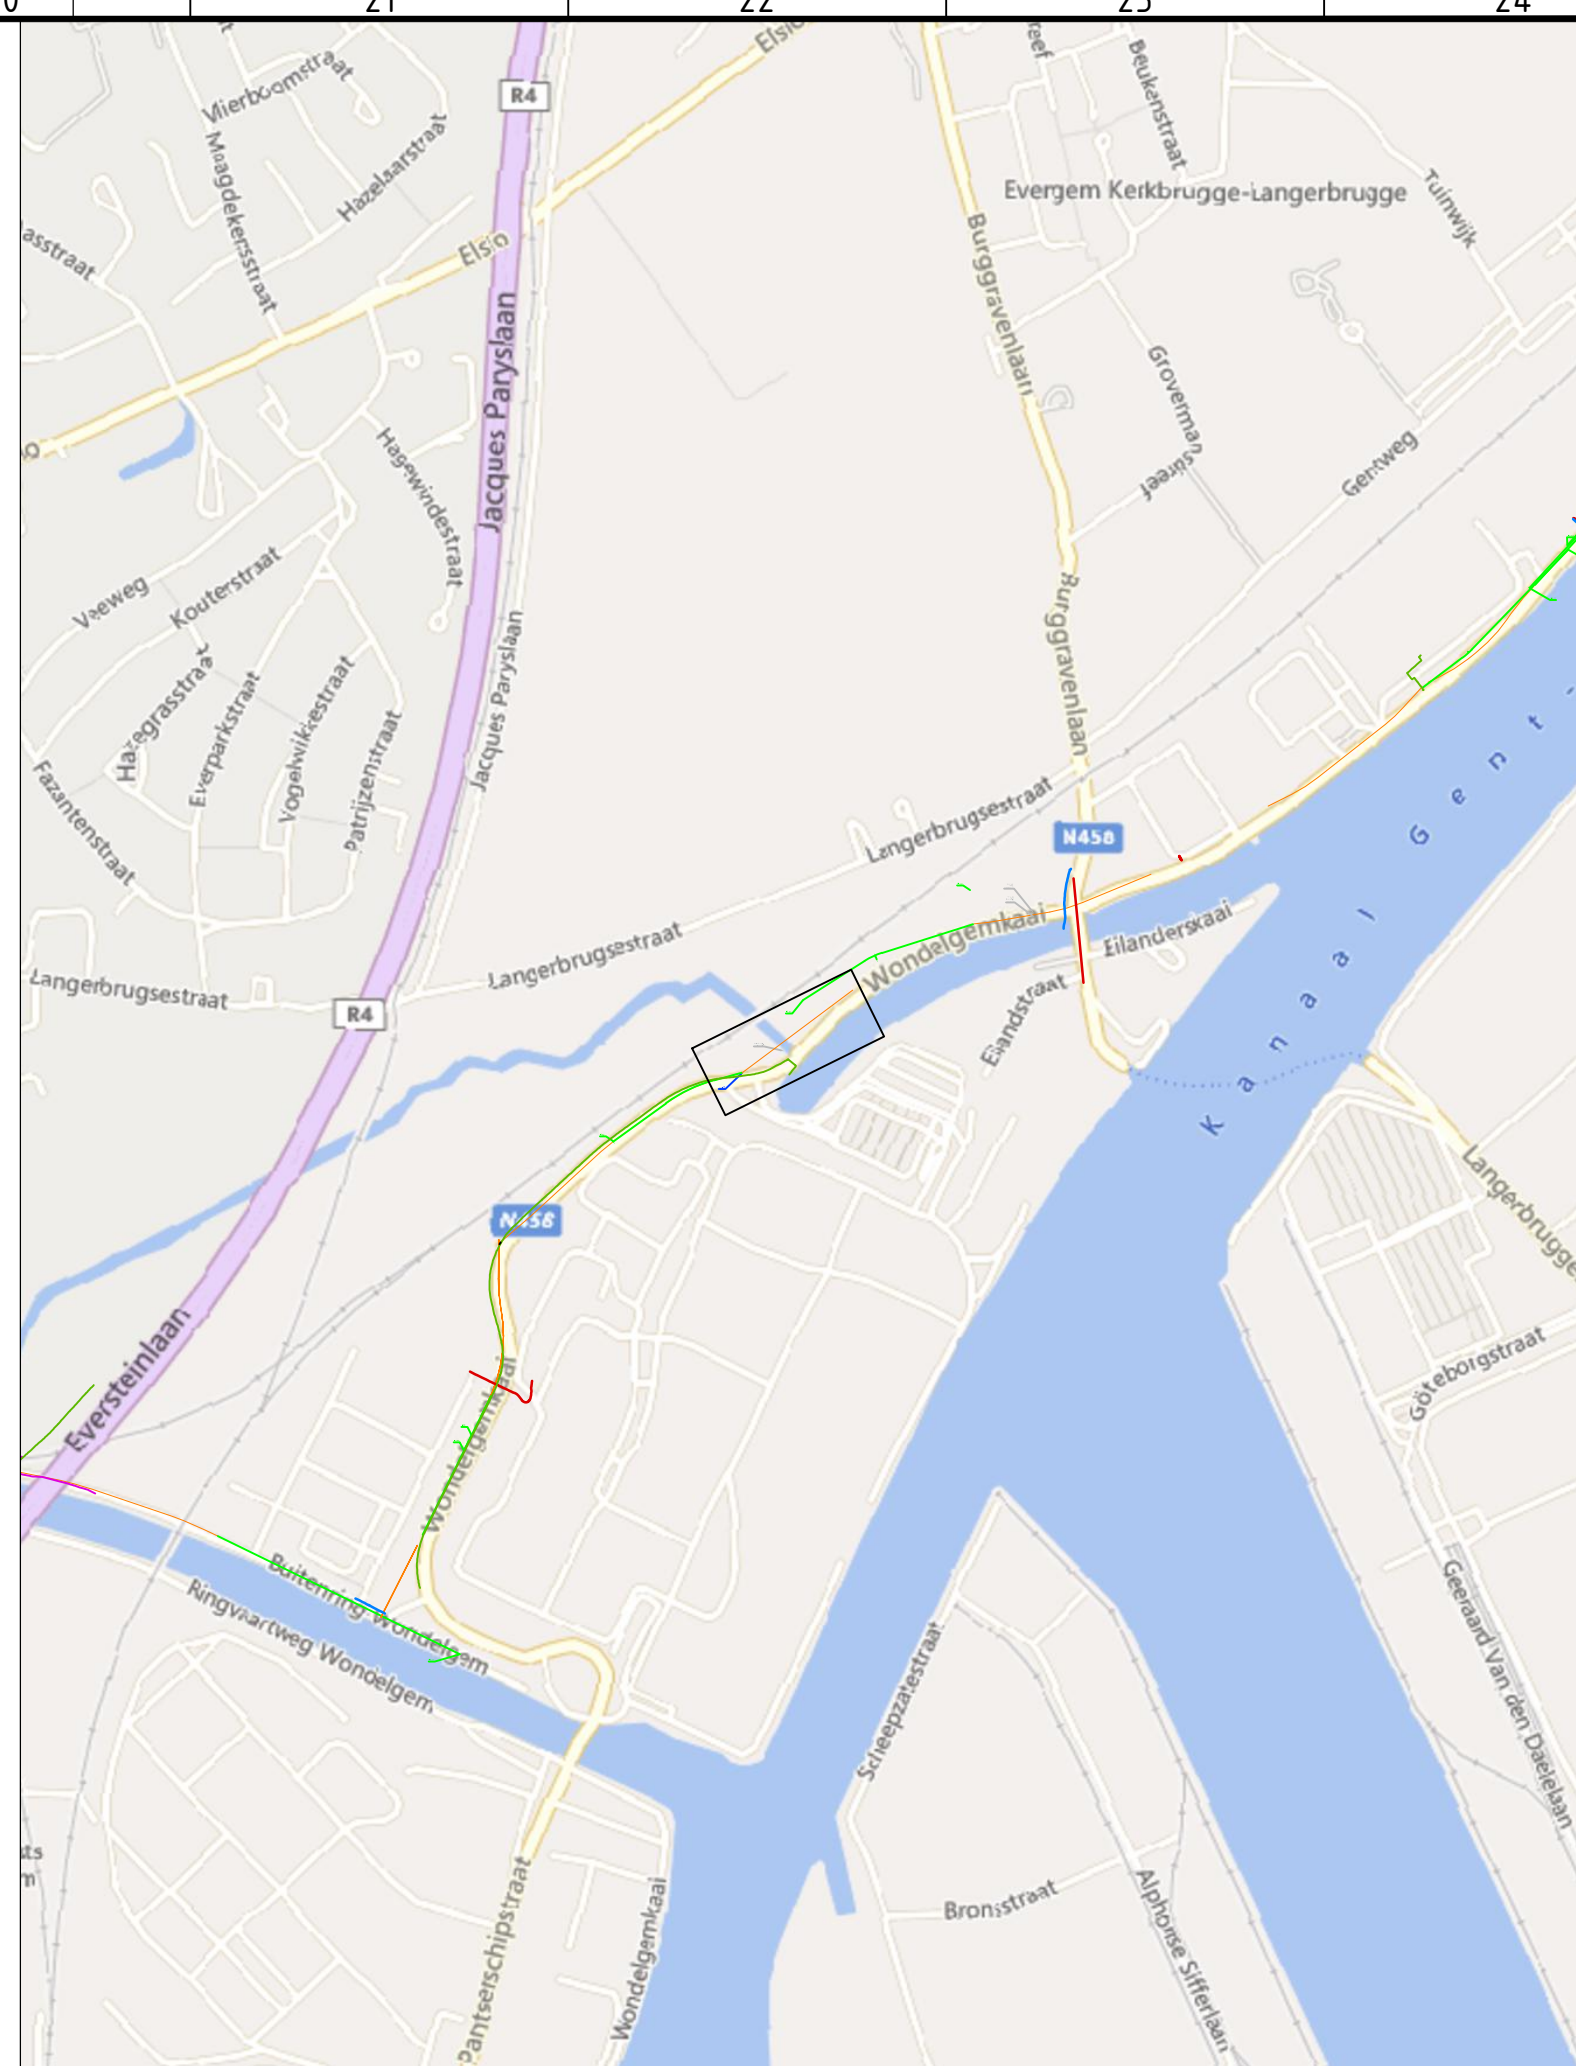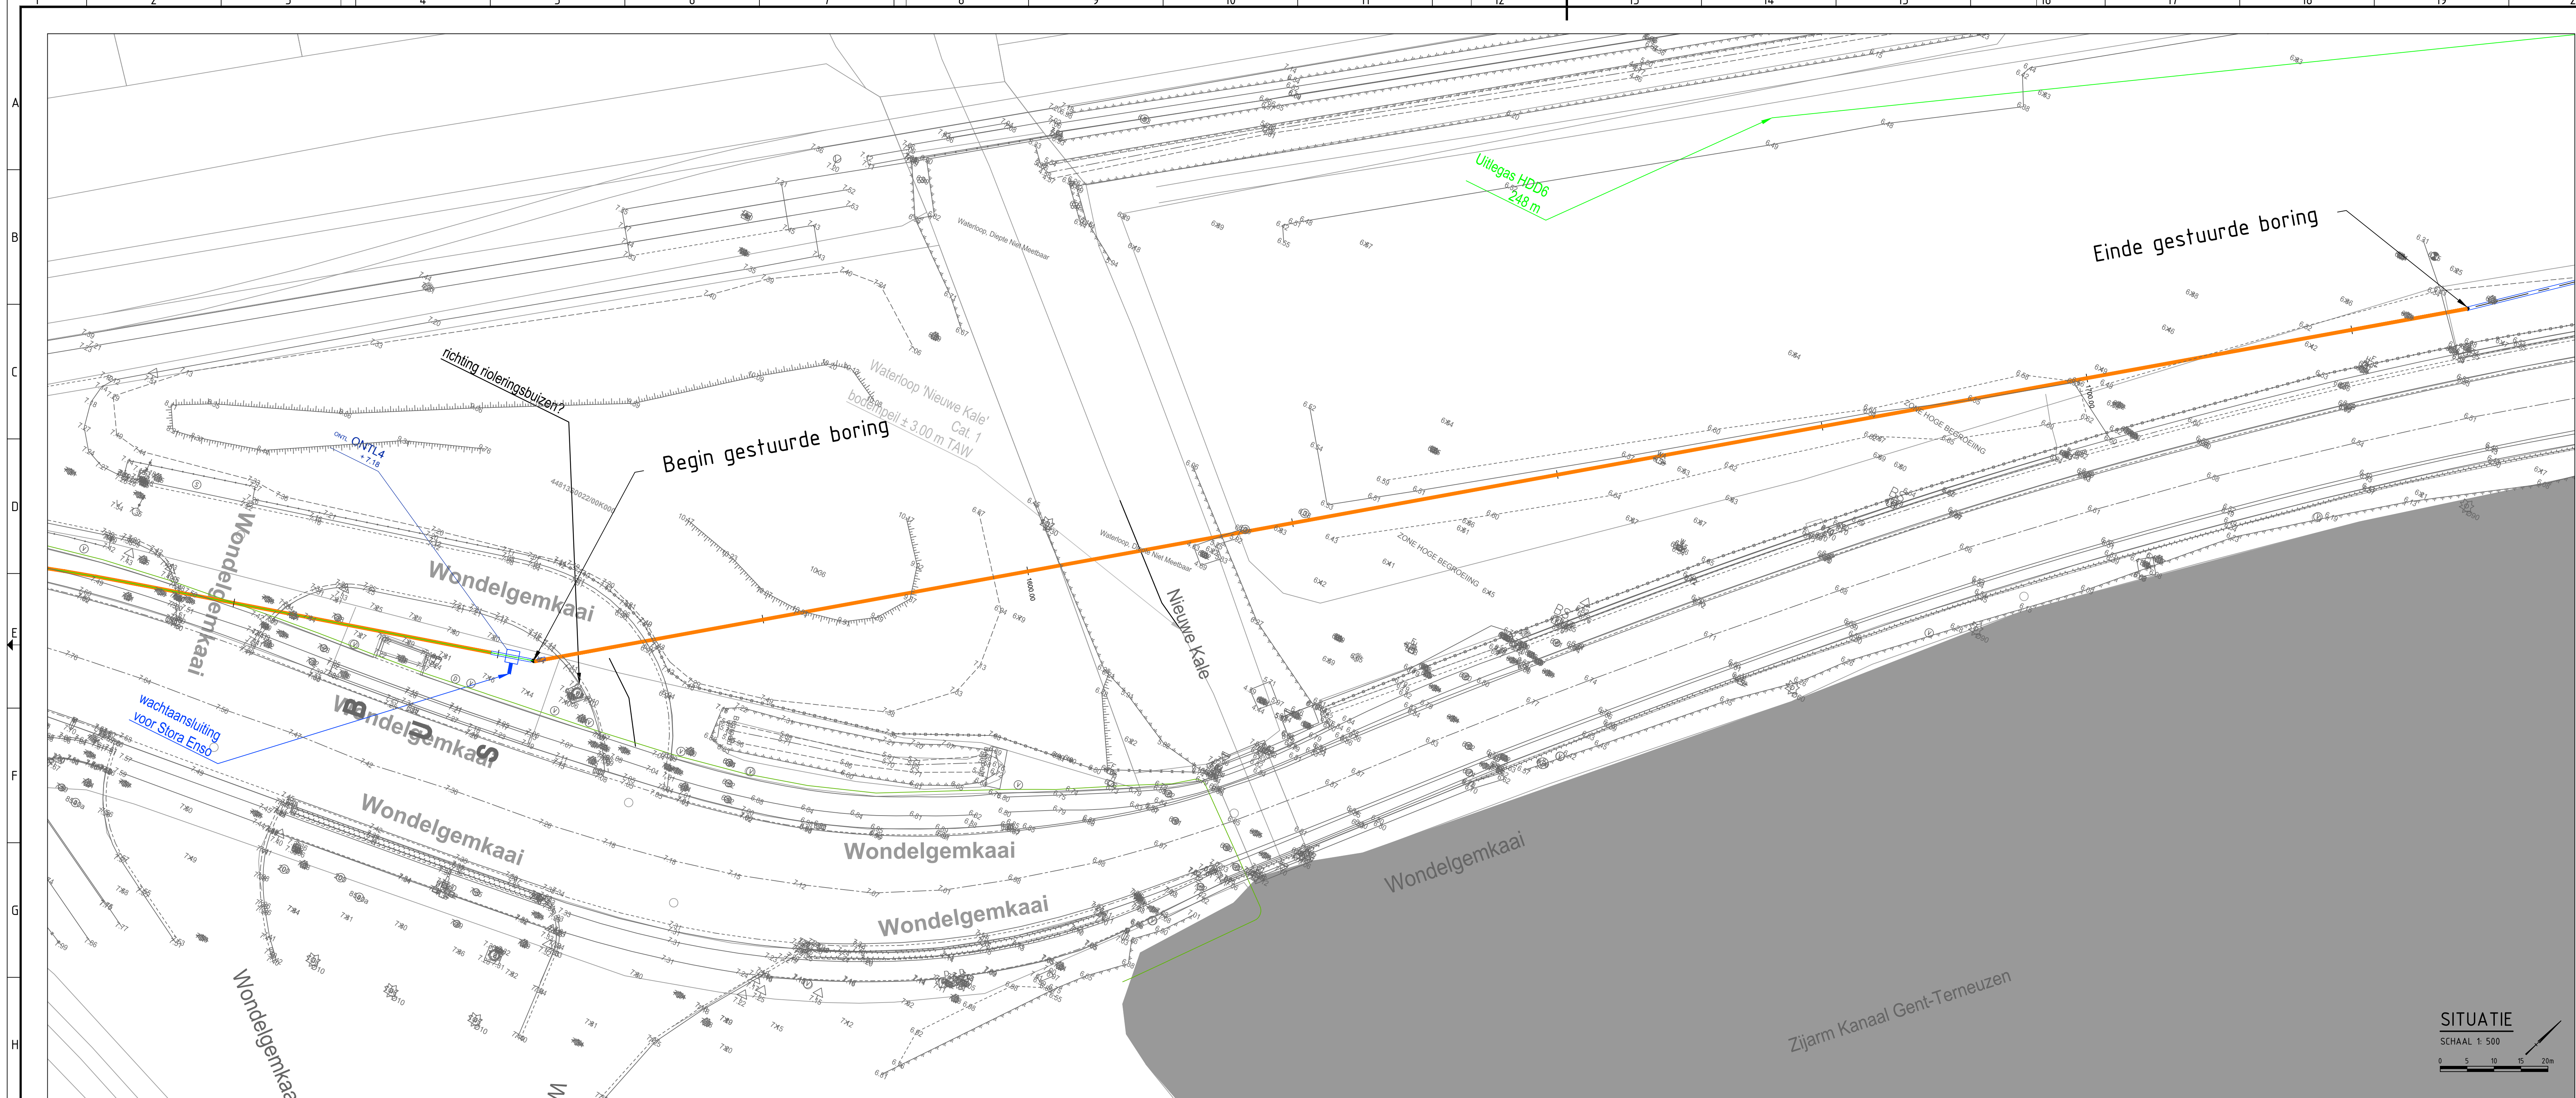

- Horizontale boring
- Open sleuf
- Uitlegas horizontale boring

SITUATIE
SCHAAL 1:500

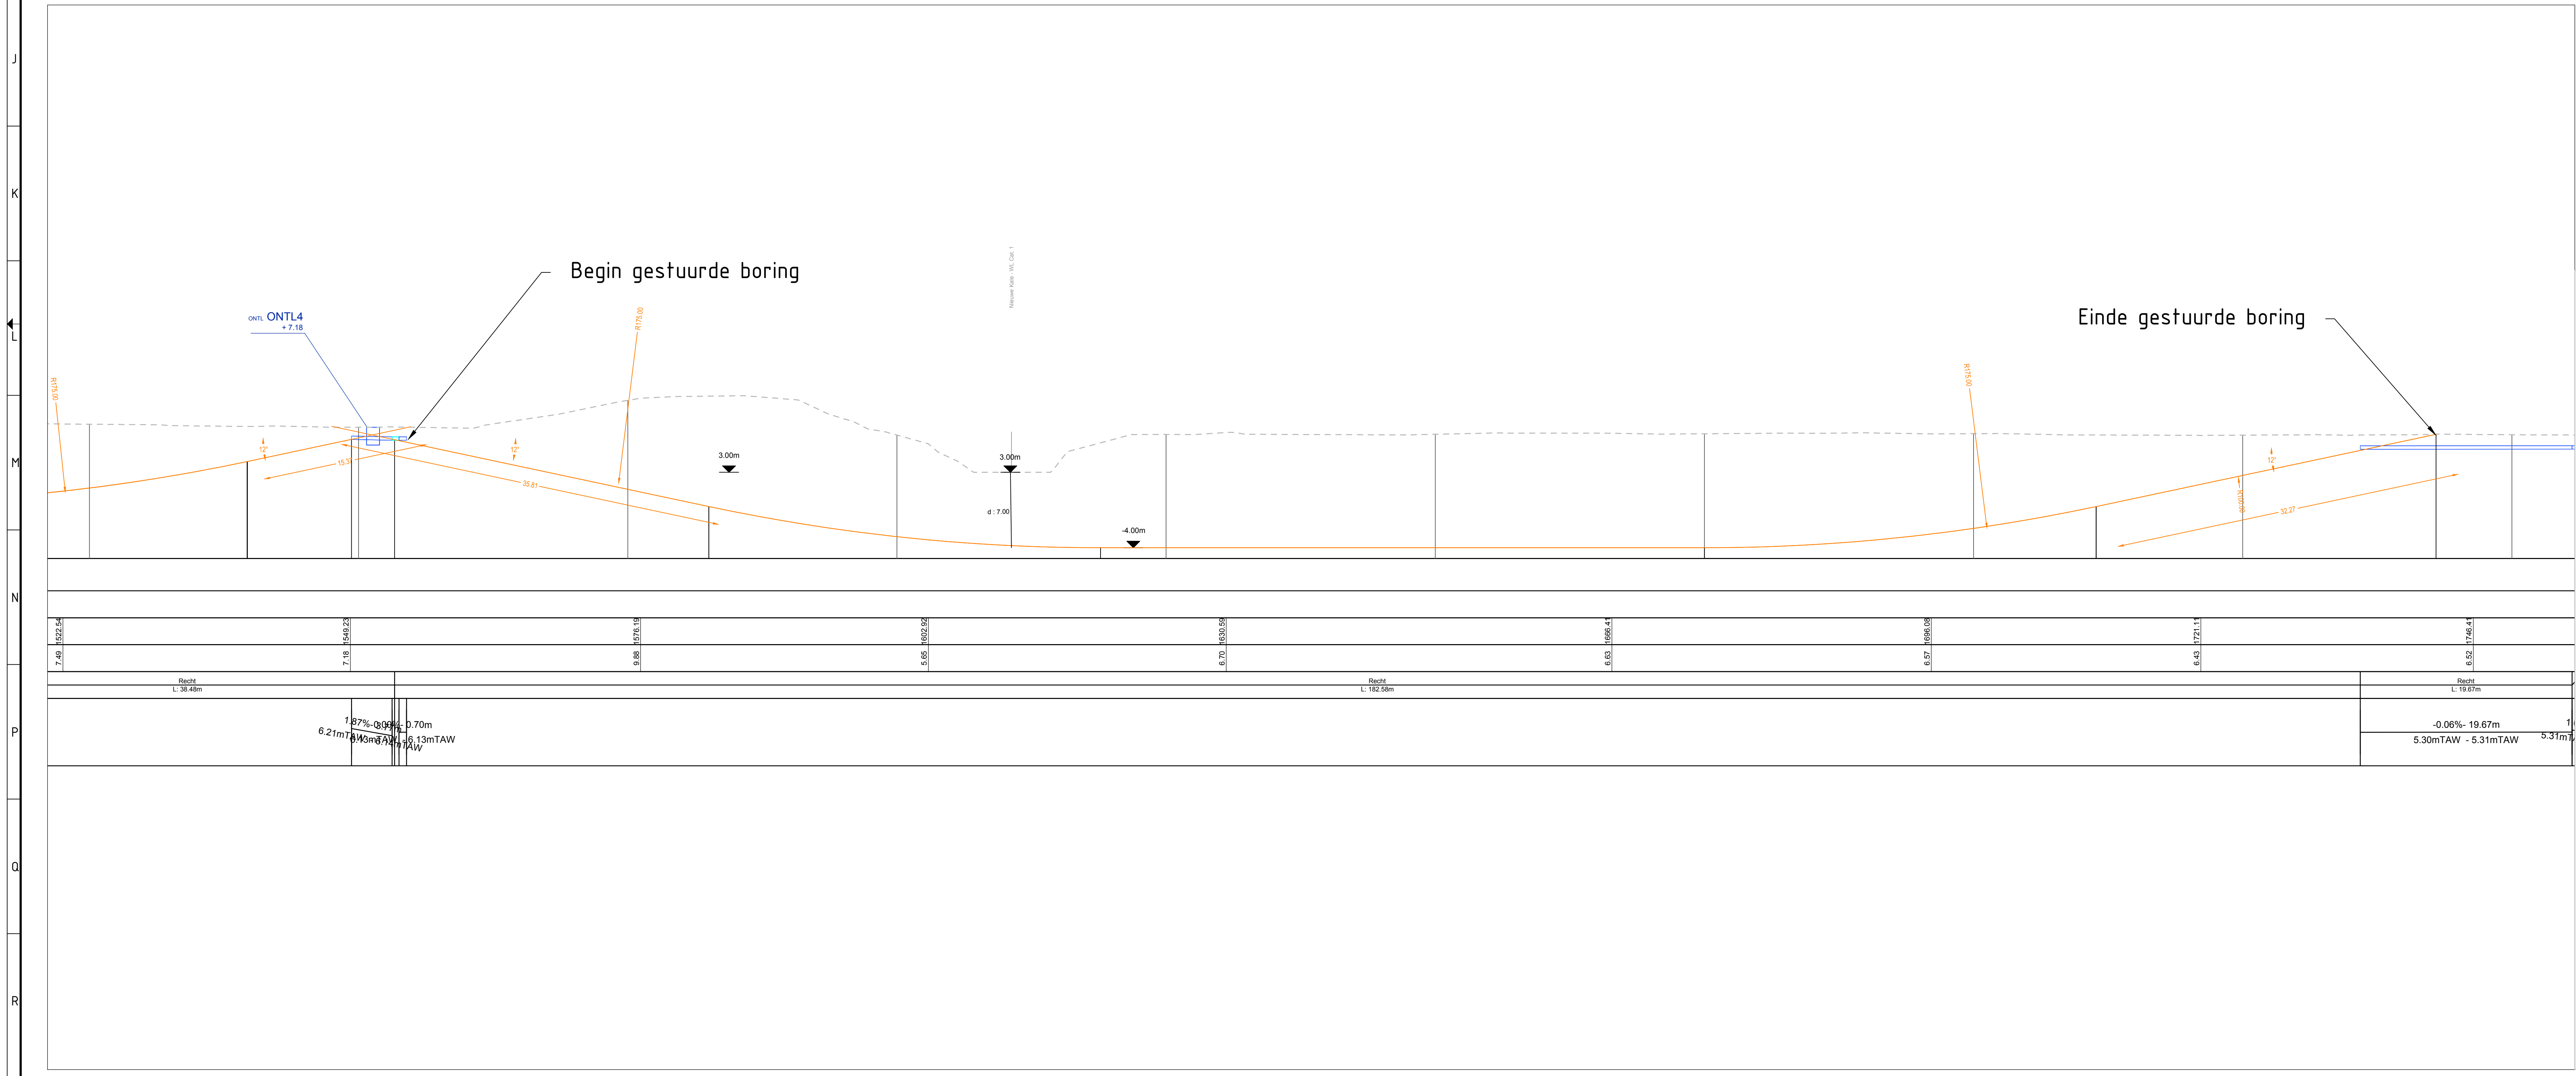

Oost-Vlaanderen
Gent
Azulatis - Project Kronos
Machtigingsaanvraag kruising Nieuwe Kale thv Wondelgemkaai Gent

SWECO
vestiging Gent
Eilandenstraat 43
9-9000 Gent
T +32 (0)2 383 06 40
www.swecobelgium.be

Teamleider
Joachim Cremer
Projectleider
Florian Monseigneur

FASE	SCHAAL	PLANNUMMER	PROJECTNUMMER	PLANNUMMER	UITGAVE
ONTWERP	1/1000	-	5912460002	1/2	