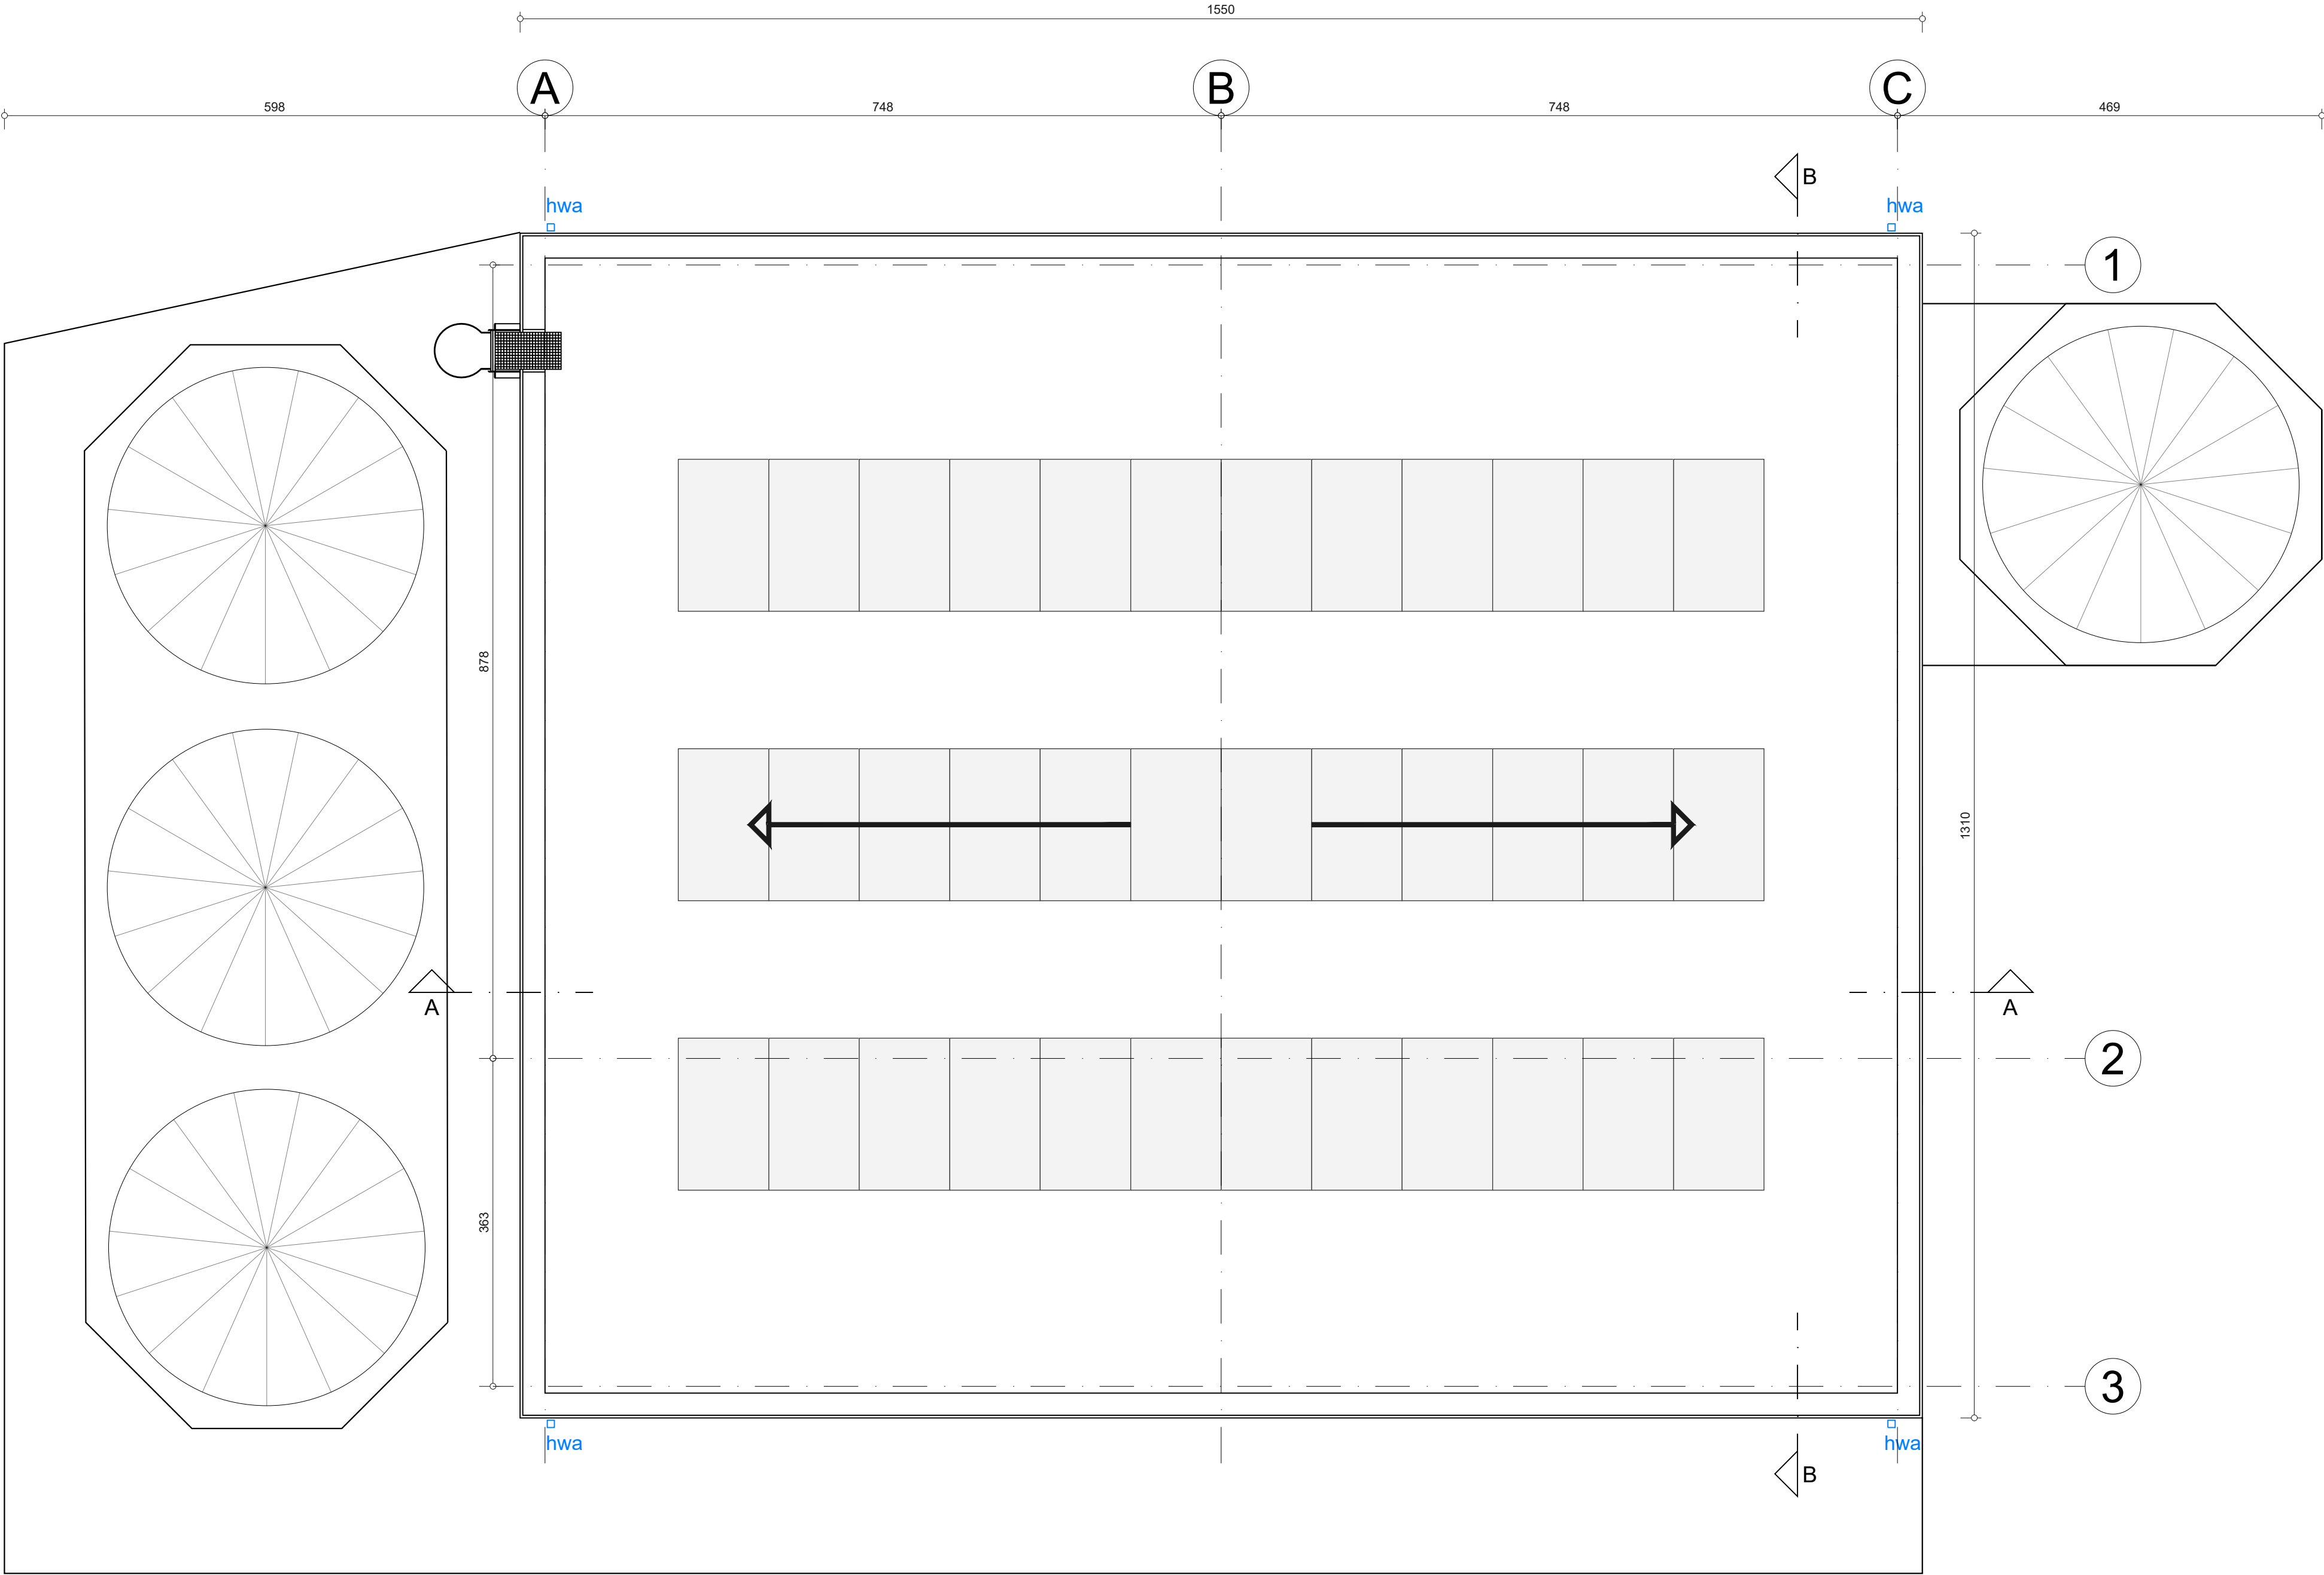


Maataanduidingen in centimeter
Referentiepeil in T.A.W.
BA_GEBOUW_P_N_03_dakenplan

totaal PV panelen: 36
helling dak: 1,75%