


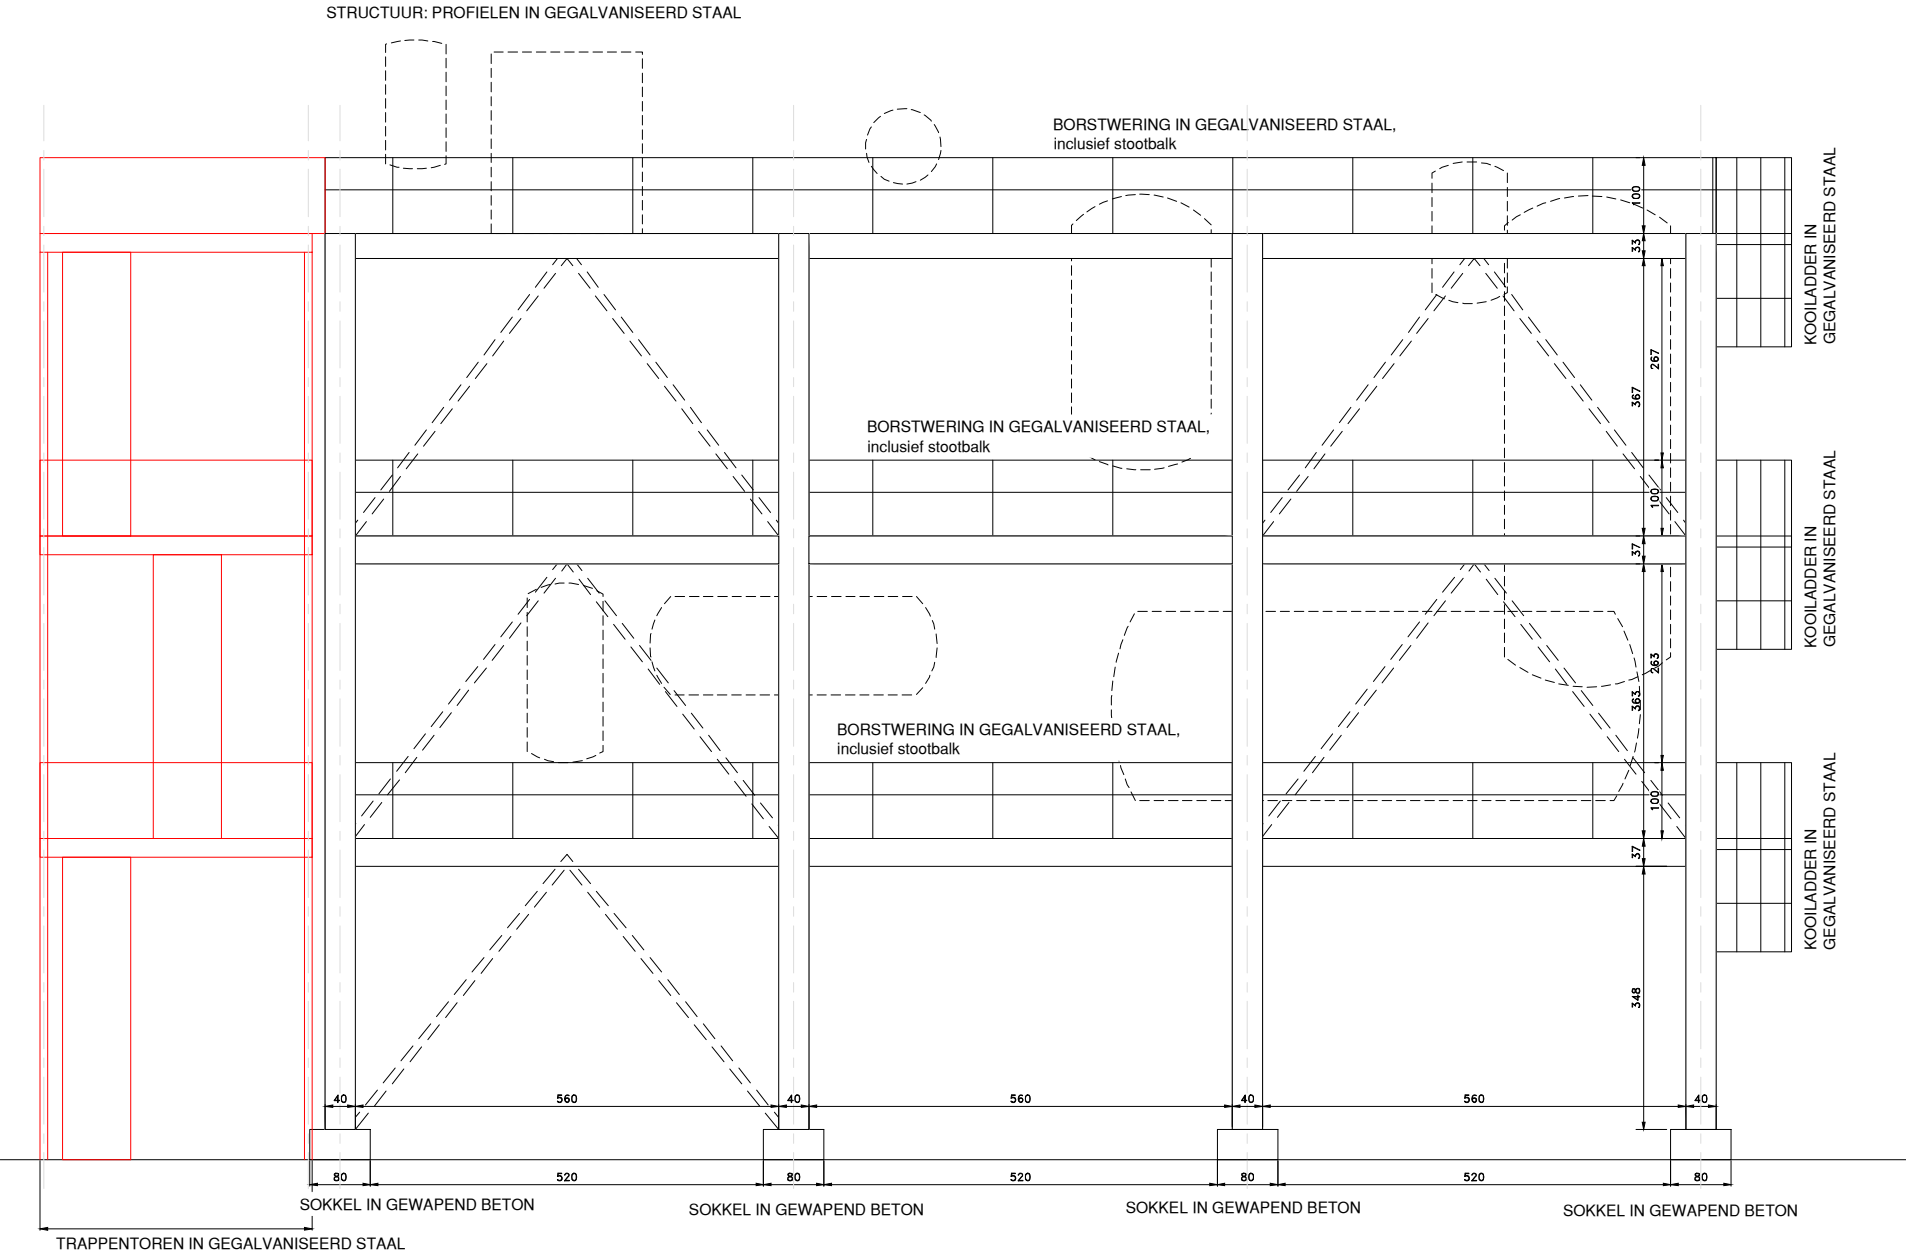

schaal: 1/100

BA_Procesplatform_B_N_01_ZICHT NOORD