


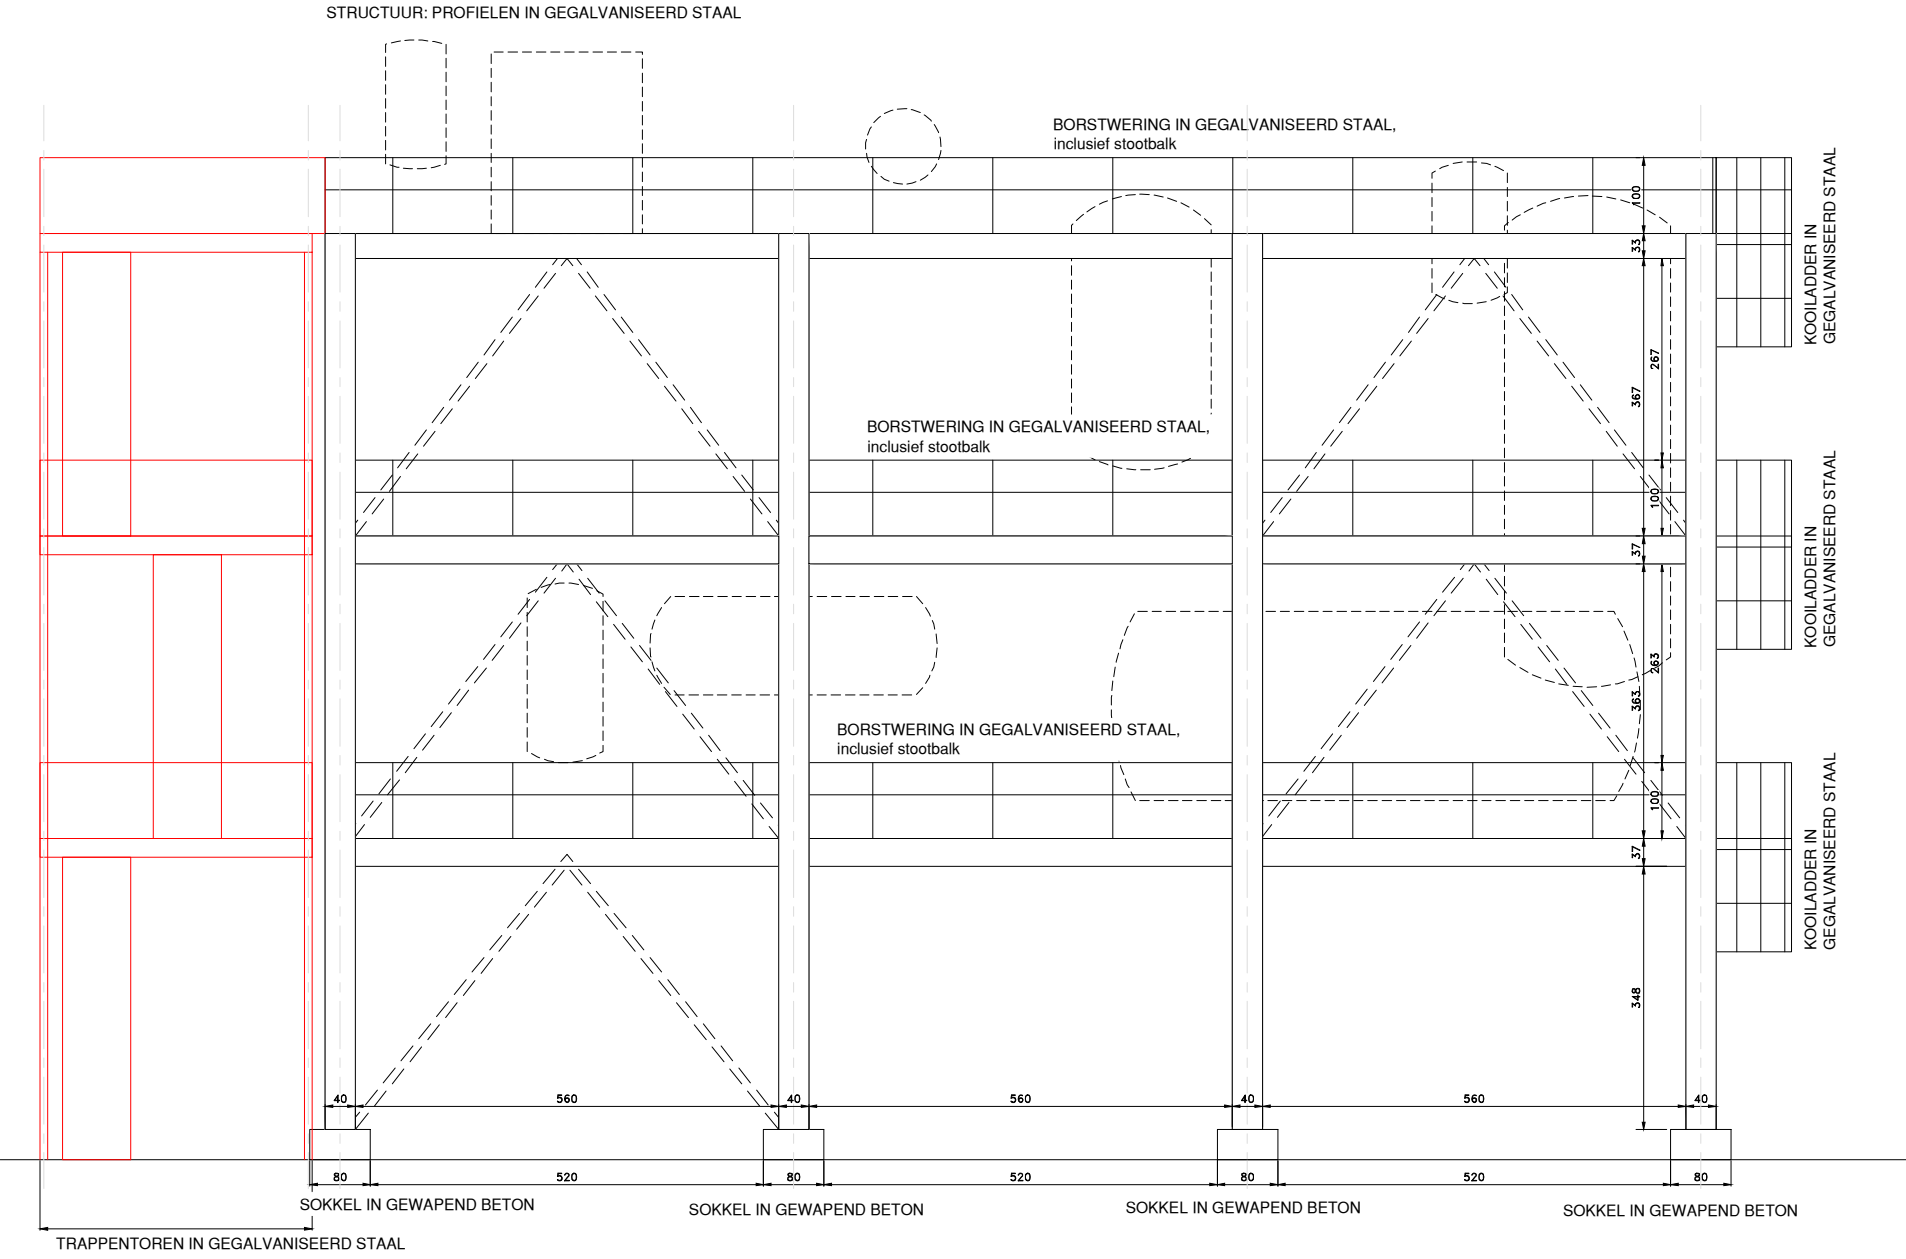

schaal: 1/100

BA_Procesplatform_BB_N_01_ZICHT NOORD