


PROCESPLATFORM: DRAGENDE STRUCTUUR, BORSTWERINGEN, LOOPROOSTERS,... IN GEGALVANISEERD STAAL

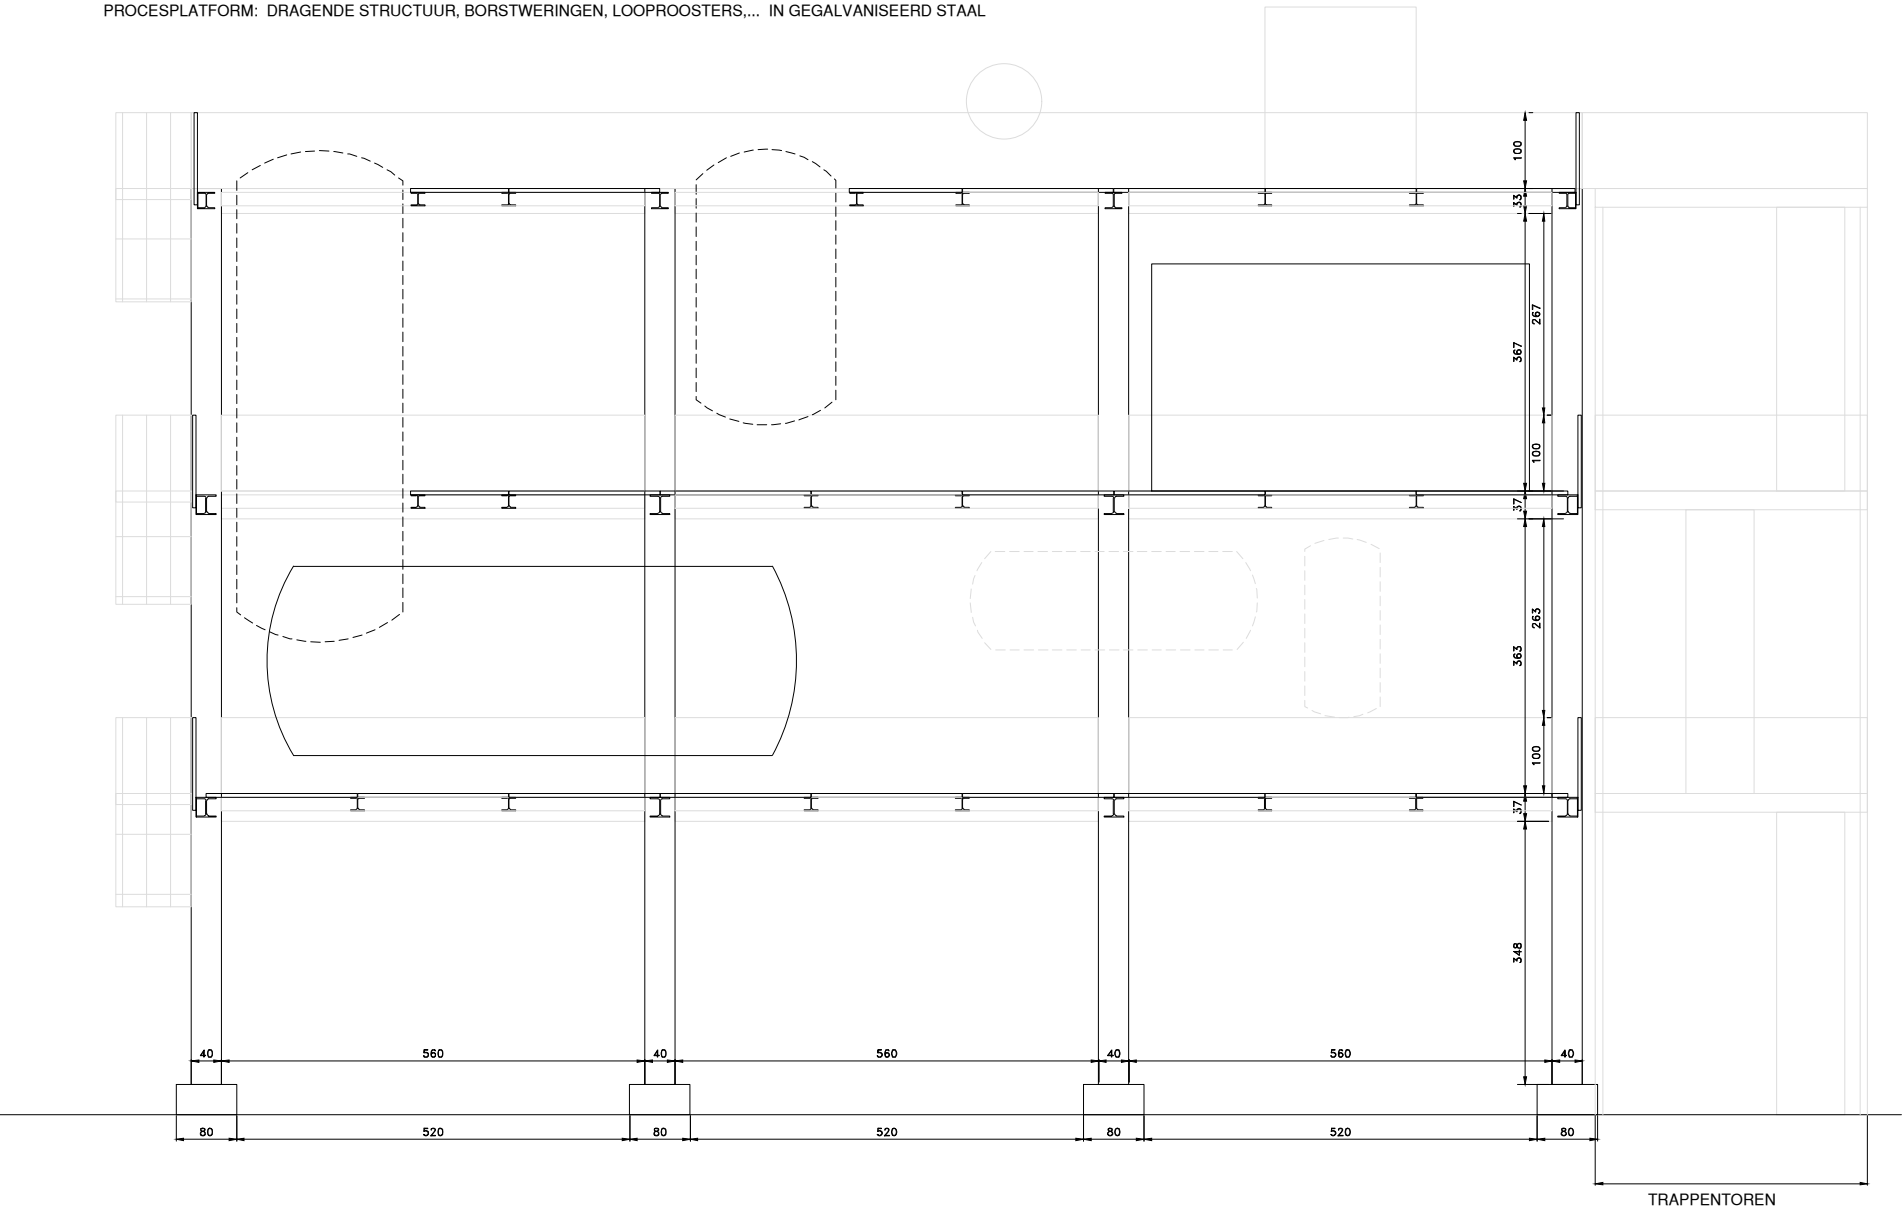

schaal: 1/100

BA_Procesplatform_SB_N_01_SNEDE A-A'