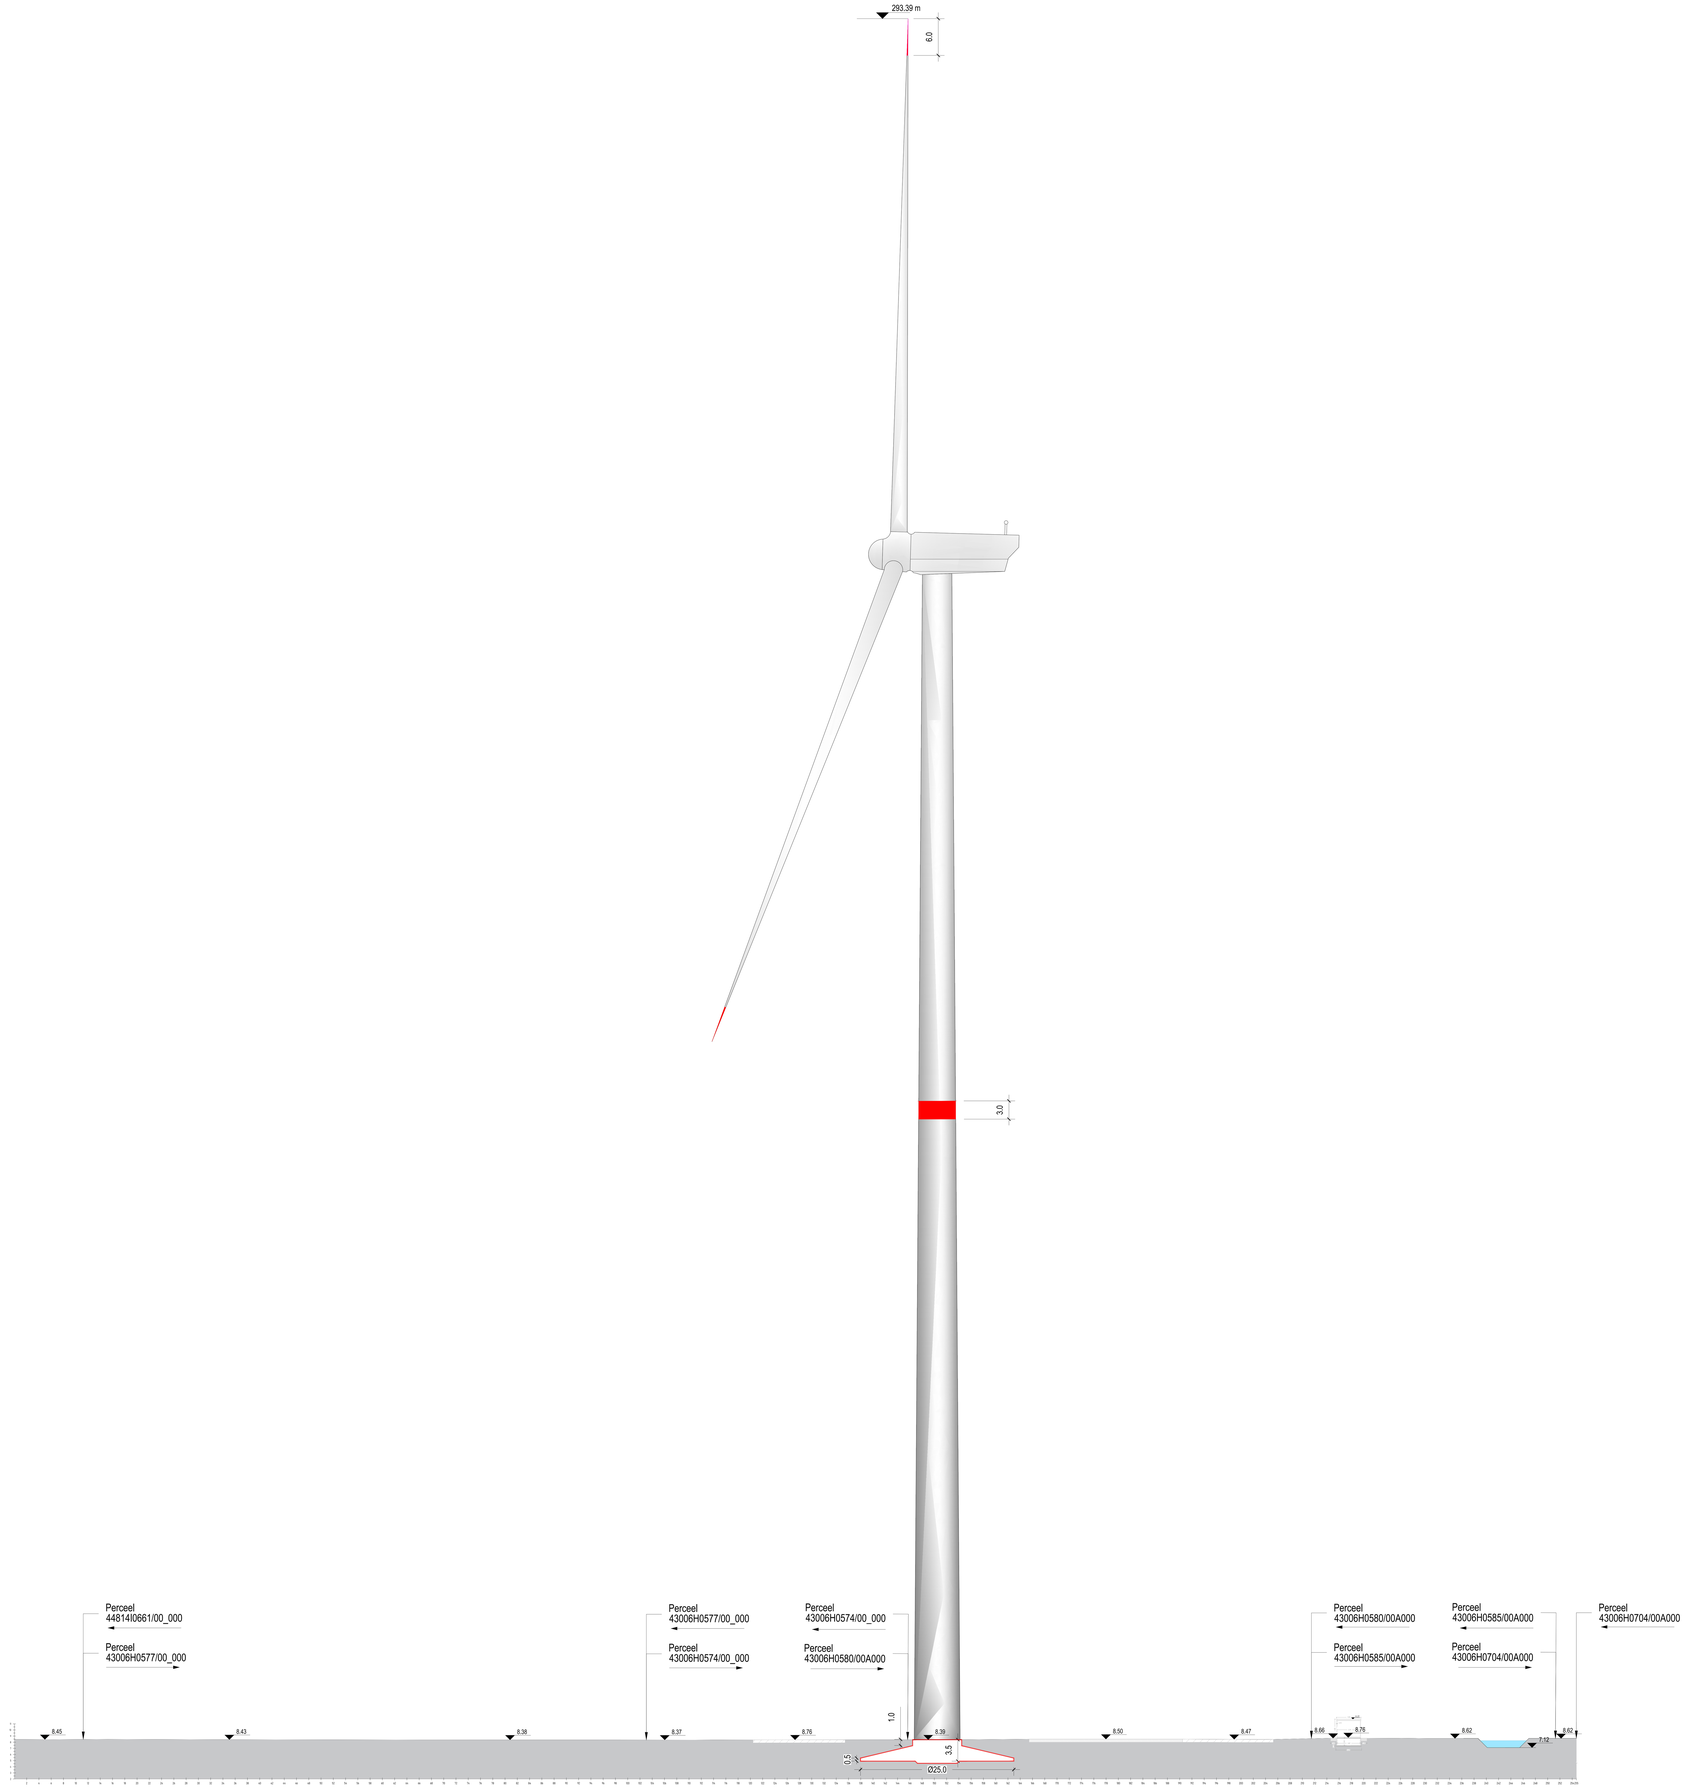

Transmissie - 1D
Installatiesituatietekening
Windturbine
Windturbinetype: type 2 Offshore, Referentiepark Hollandse Kust N.V.

Referentienaam: WLA24-PPSL-T_BAT_LOCR