


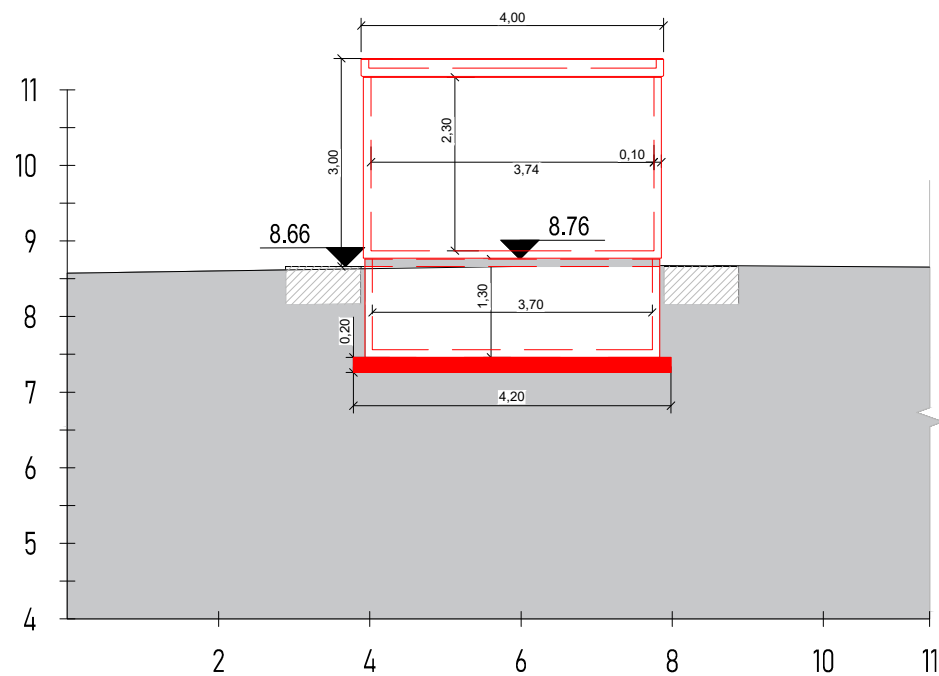

Dwarsprofiel PRD1



schaal 1/100 meter

Maataanduidingen zijn in meters. Referentiepeil is 0-punt T.A.W.