



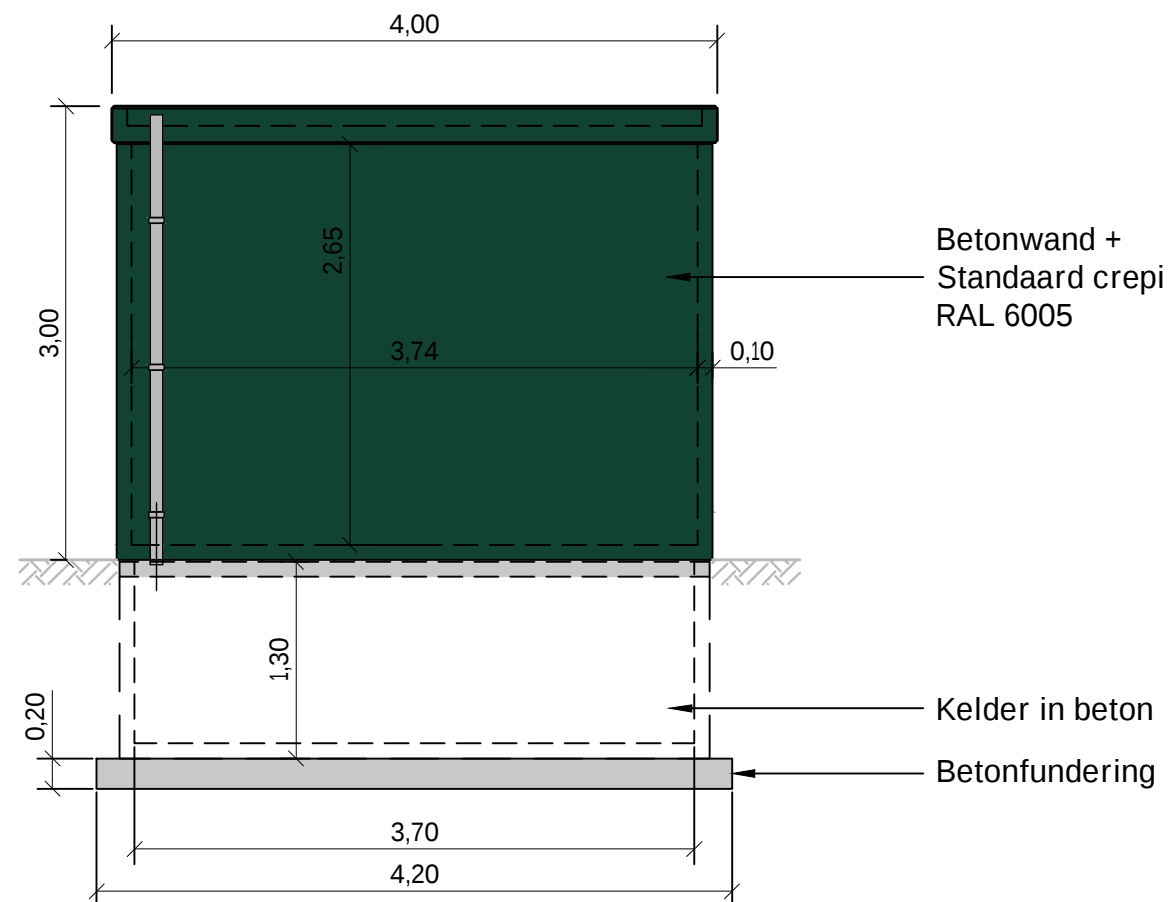

RECHTER ZIJAANZICHT

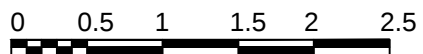

schaal 1/50 meter

Maataanduidingen zijn in meters. Referentiepeil is 0-punt T.A.W.