


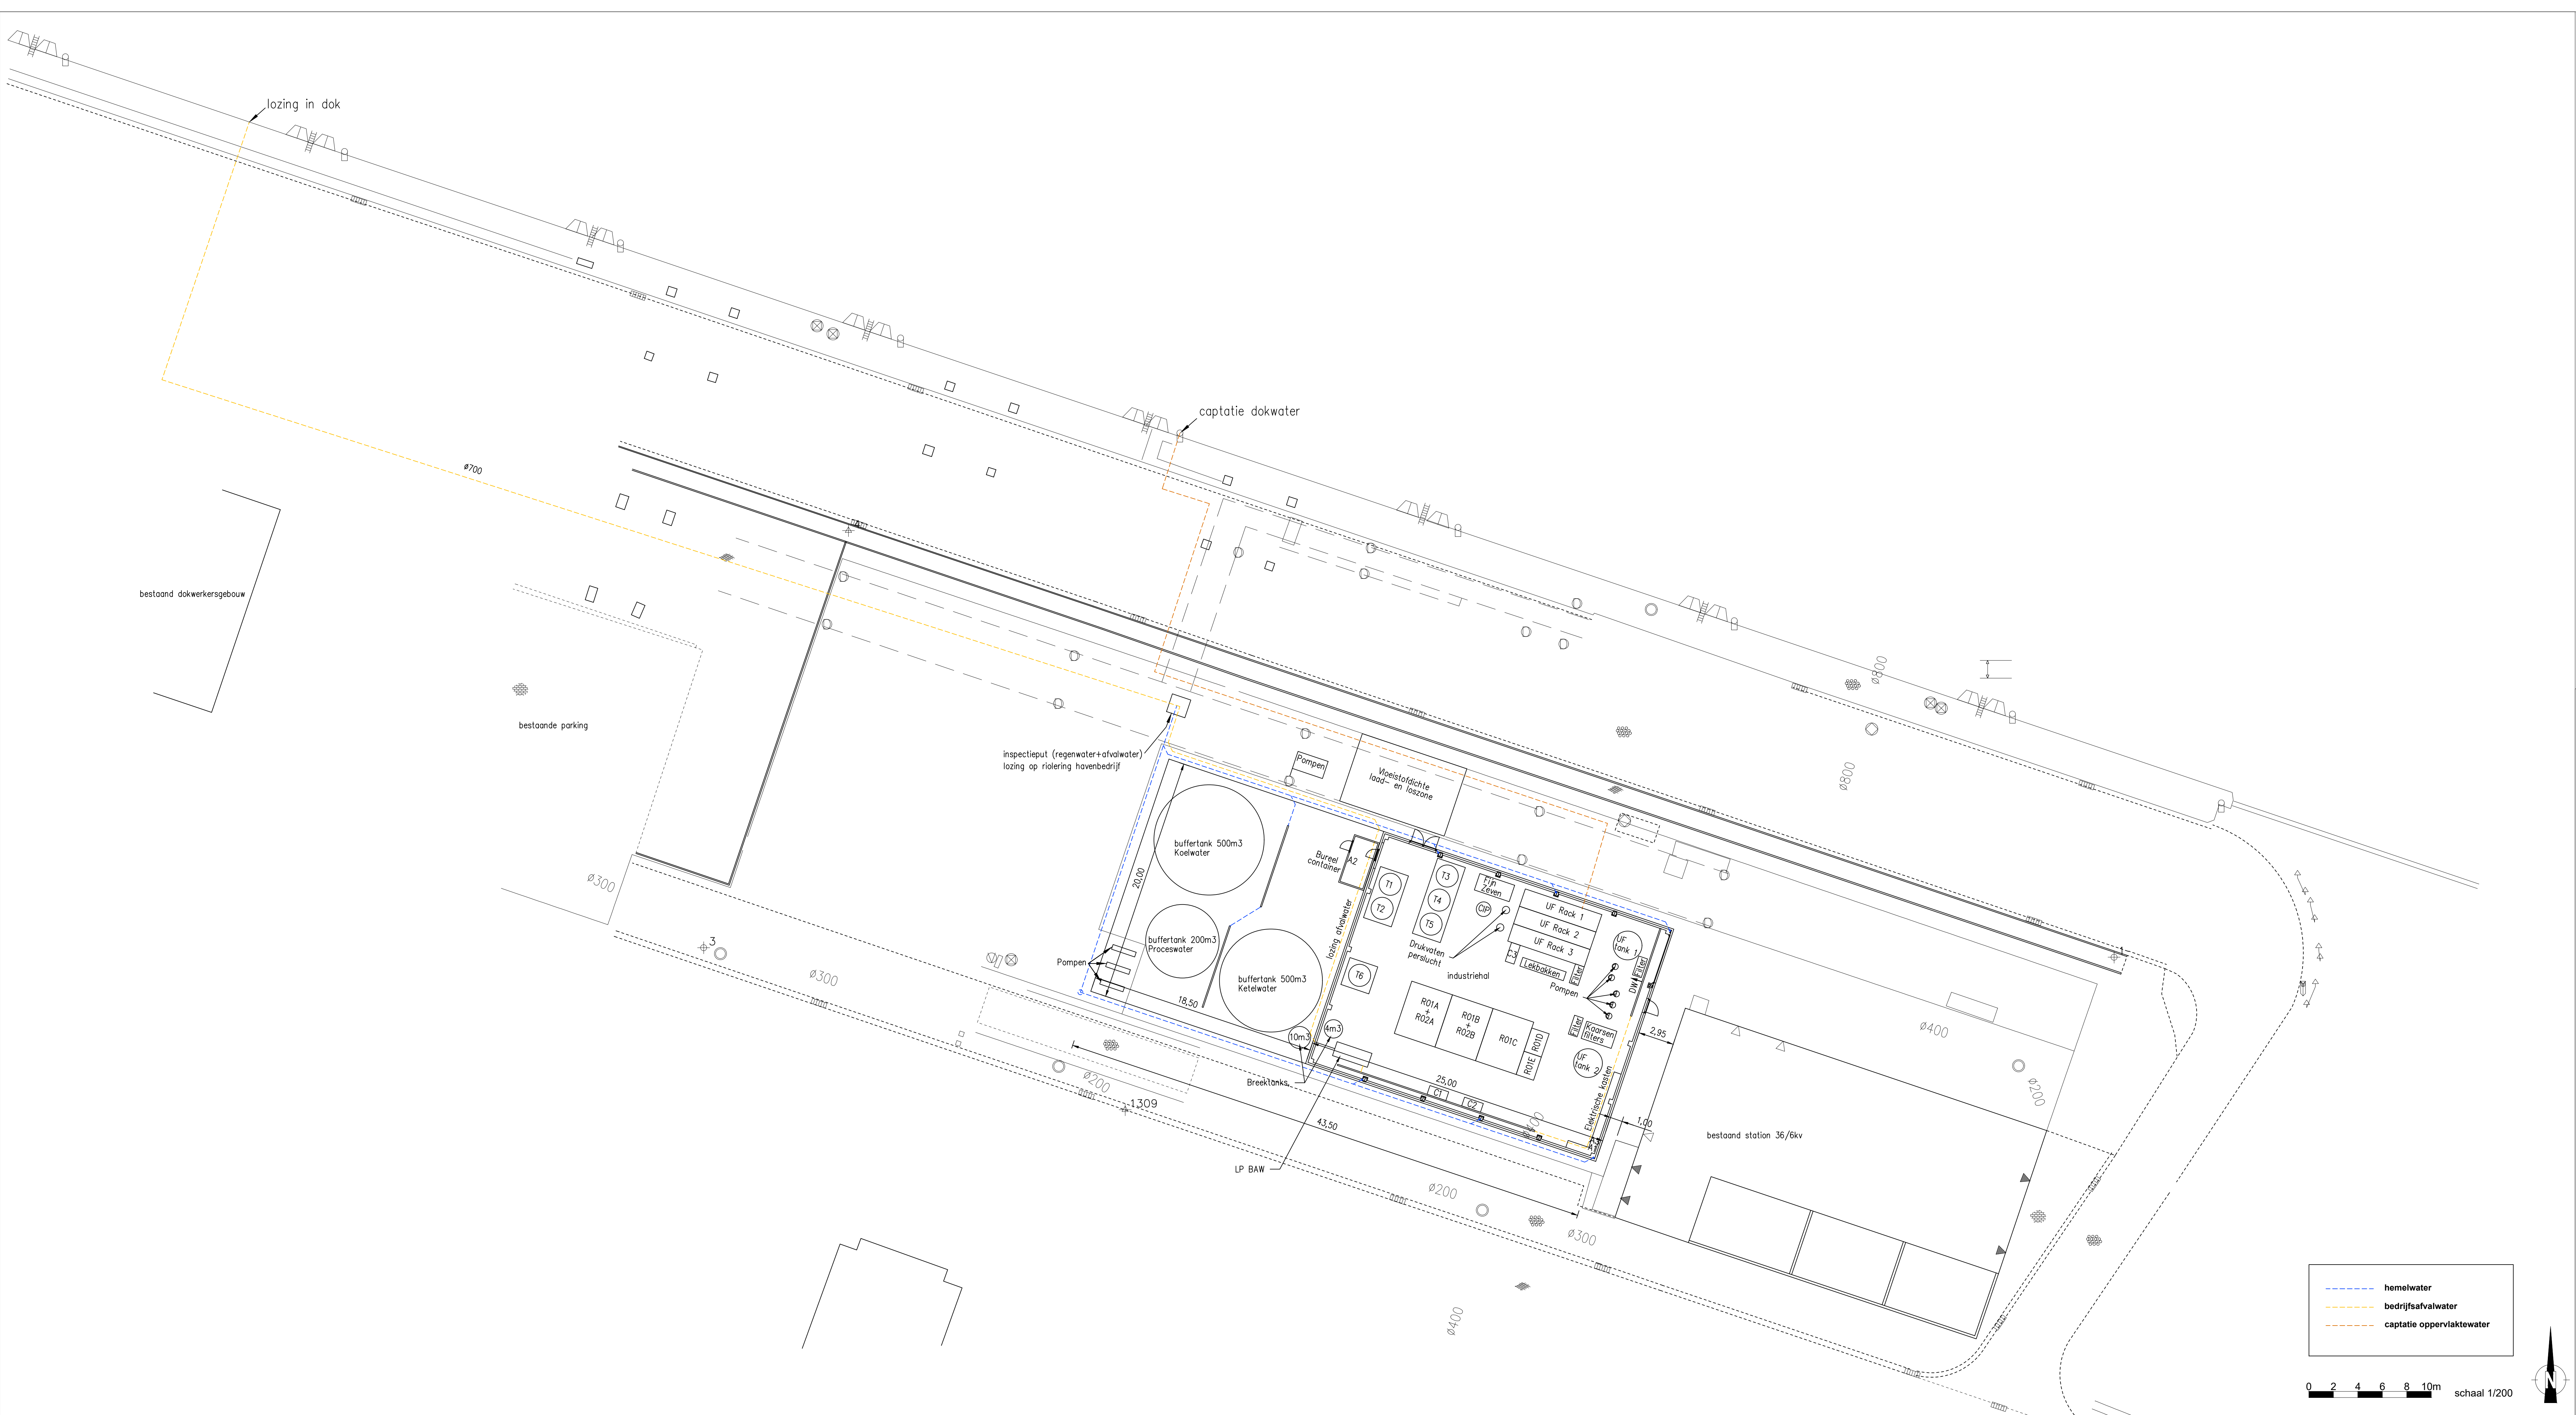



i.s. water-link o.v.

Mechelsesteenweg 66 - 2018 Antwerpen

tel : 03/244.05.37

Induss II

Pleitstraat 5, 9042 Gent

plantype : Uitvoeringsplan

sweco

Eijffistraat 43

9000 Gent

2	16/07/2026	Bureel container en W110/220 tank	SADE		
1	05/11/2012	Melding	GUU		
DATUM	HISTORIEK	TEKENAAR	DATUM	HISTORIEK	TEKENAAR

FASE	SCHAAL	PLANNUMMER	PROJECTNUMMER	PLANNUMMER	UITGAVE
	1/200		1250-0002	P1	1