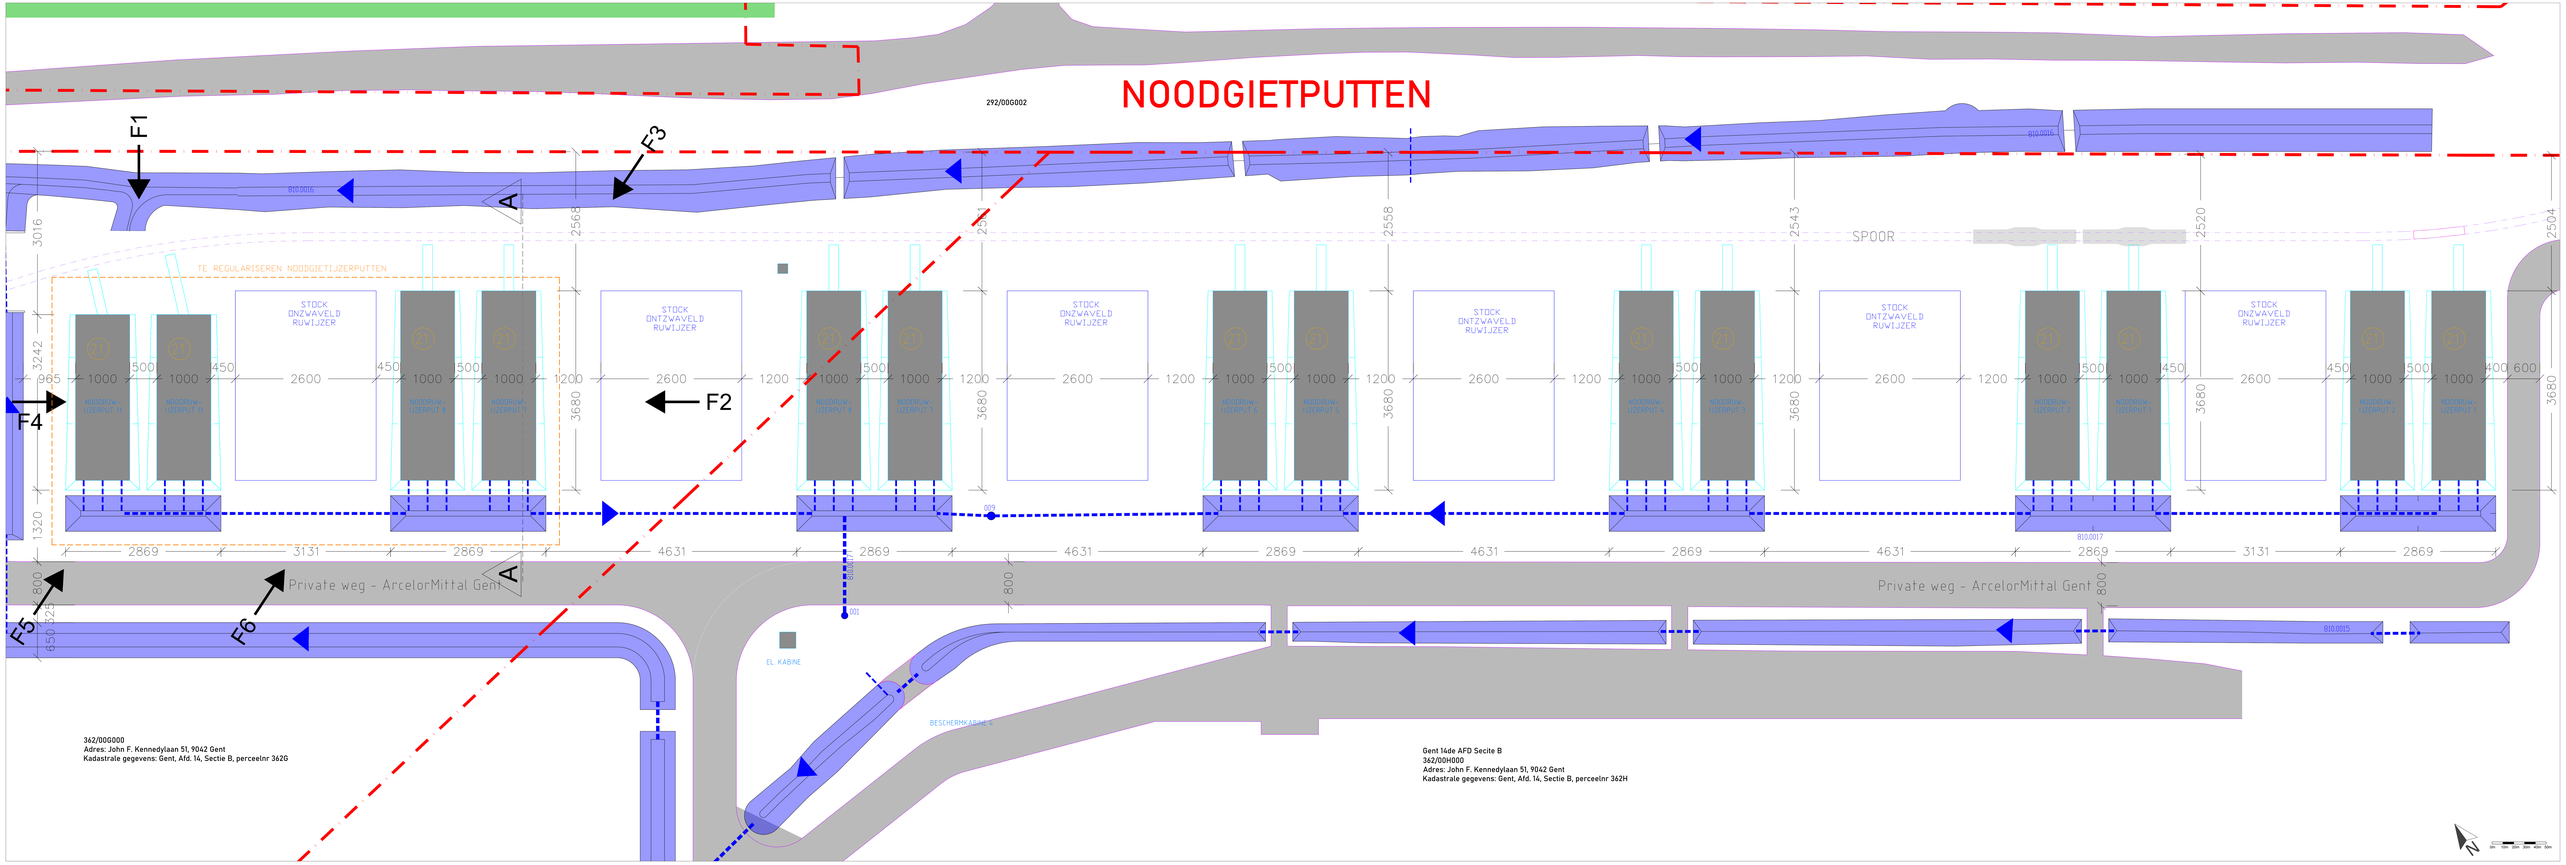AMG | Aanvraag Omgevingsvergunning | Plattegrond nieuwe toestand
Schaal: 1:250 maatvoering in cm
Formaat: 2378x841 Plannr: BA_NOODGIETPUTTEN_P_N_1