AMG | Aanvraag Omgevingsvergunning | Inplantingsplan vergunde toestand

Schaal: 1:500 maatvoering in cm

Formaat: A0 Plannr: BA_NOODGIETPUTTEN_I_V_1
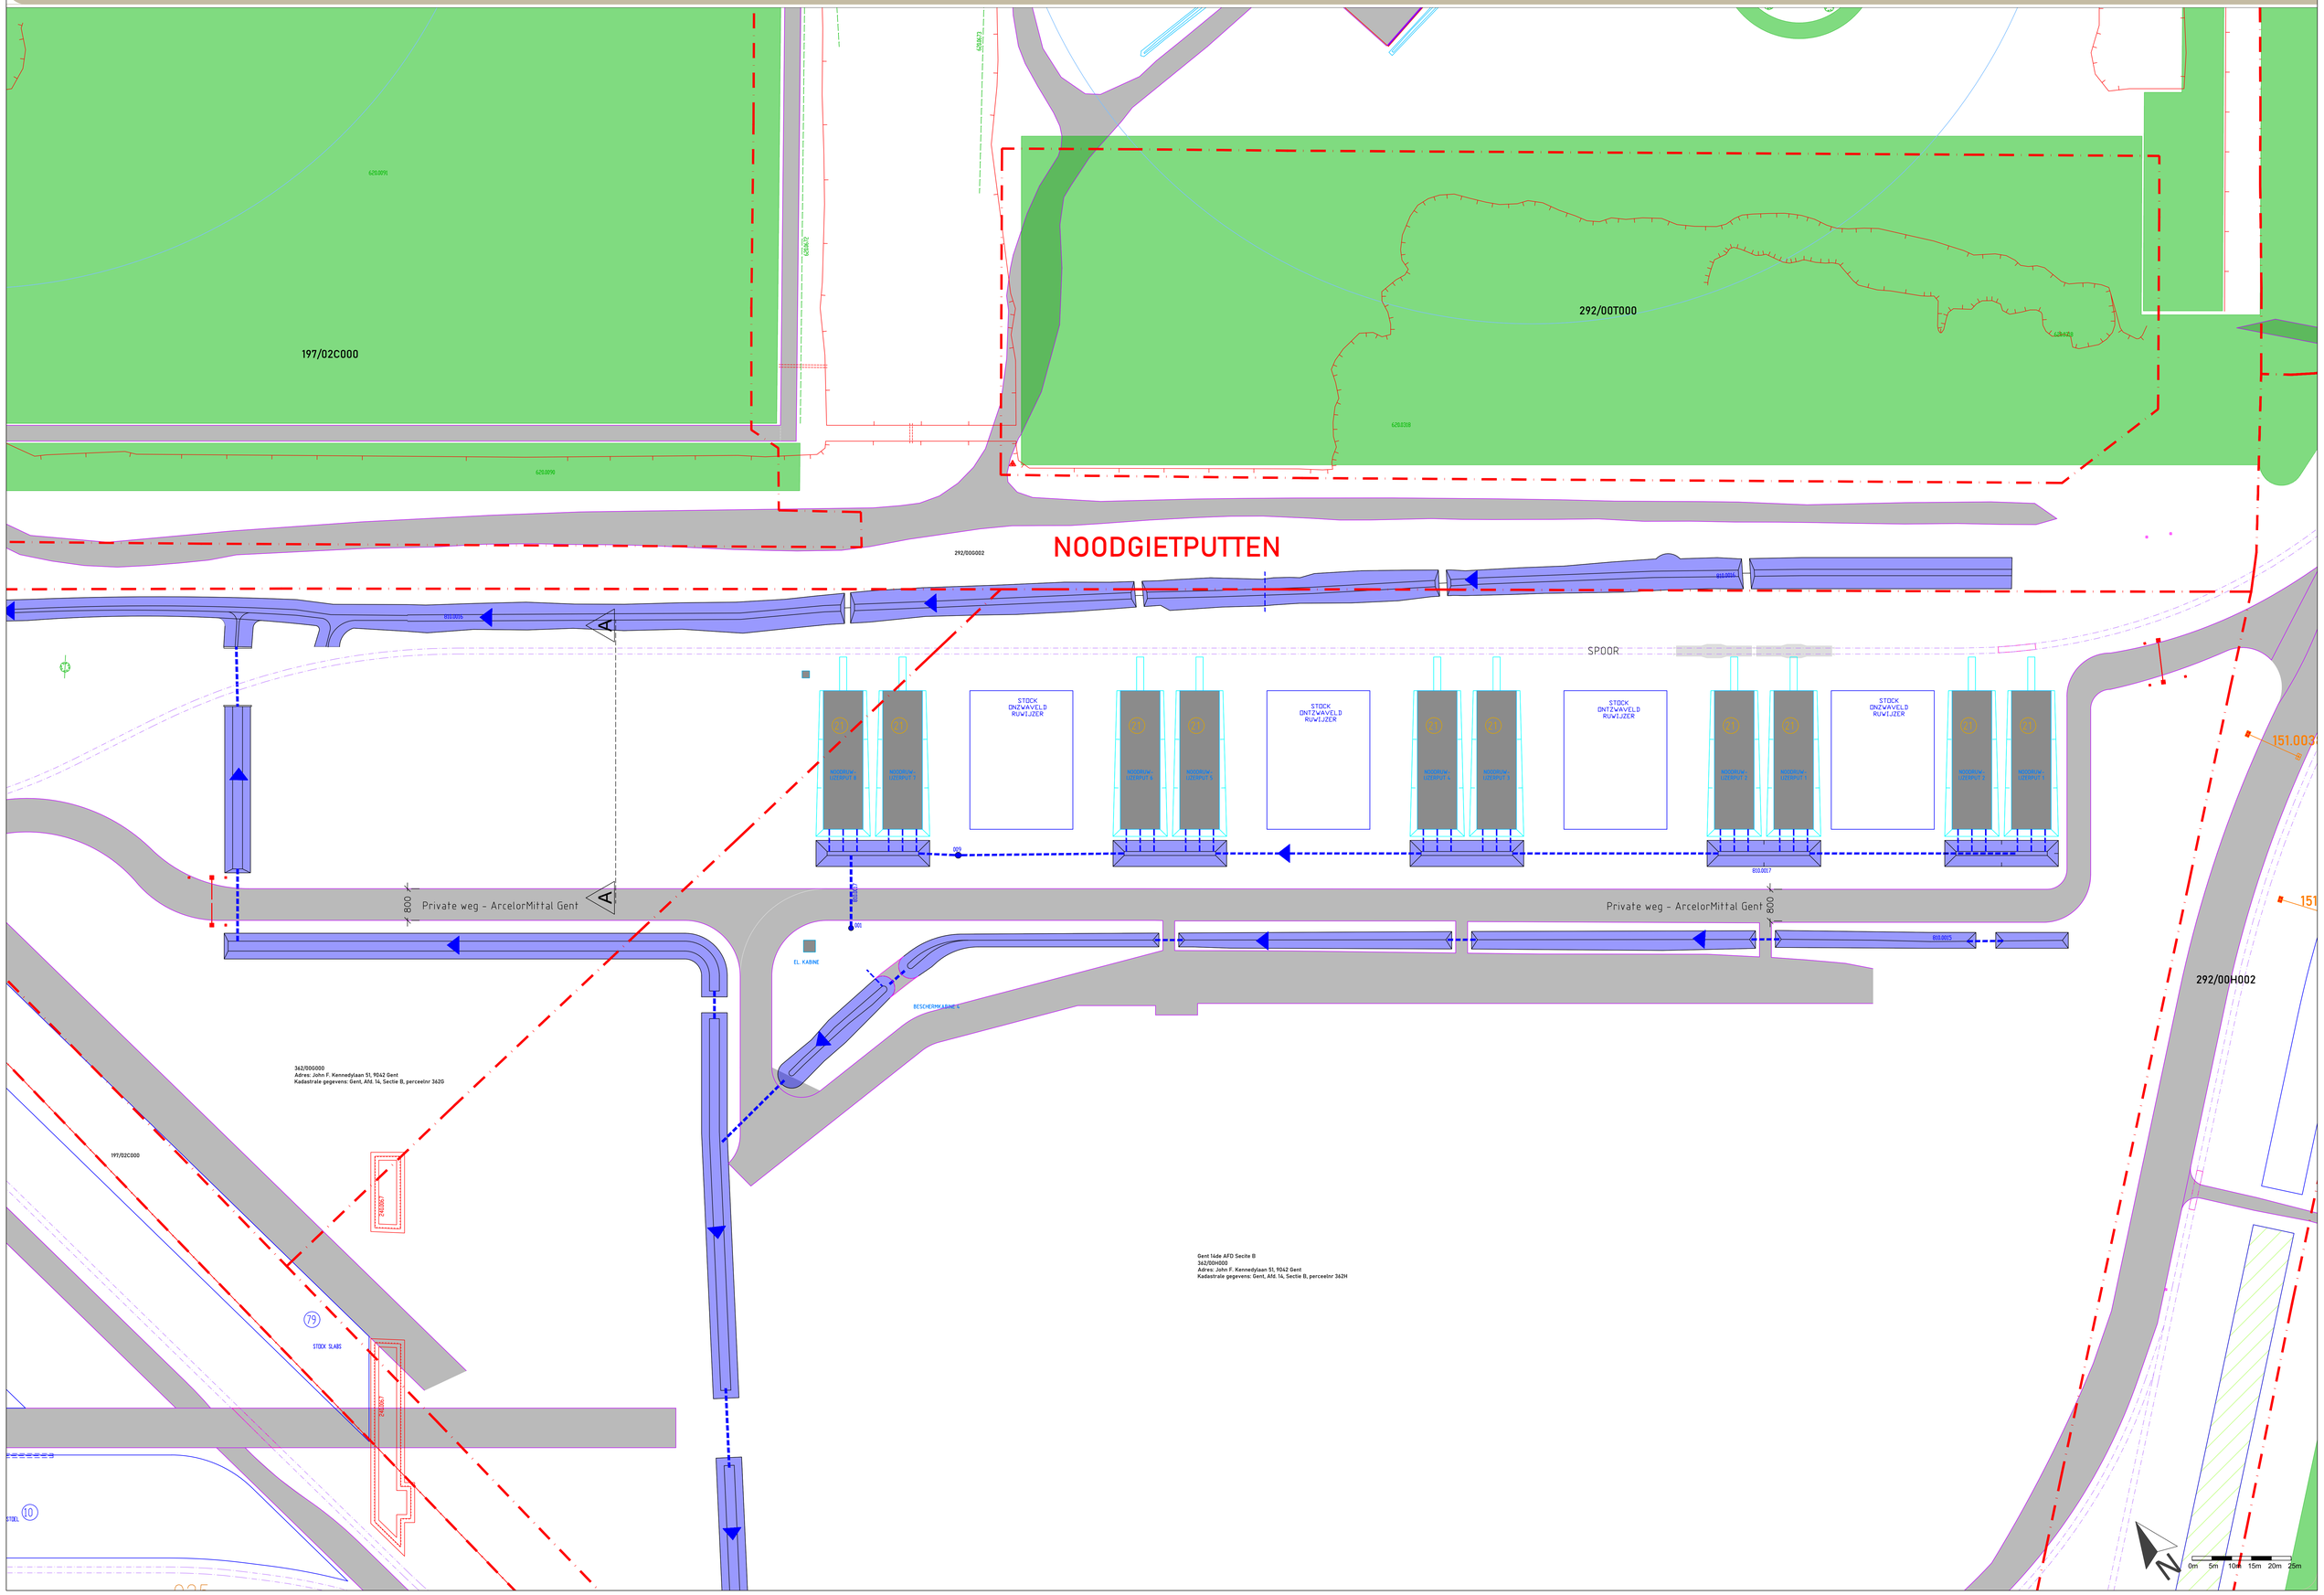
ArcelorMittal