AMG | Aanvraag Omgevingsvergunning | Inplantingsplan nieuwe toestand
Schaal: 1:500 maatvoering in cm
Formaat: A0 Plannr: BA_NOODGIETPUTTEN_I_N_1
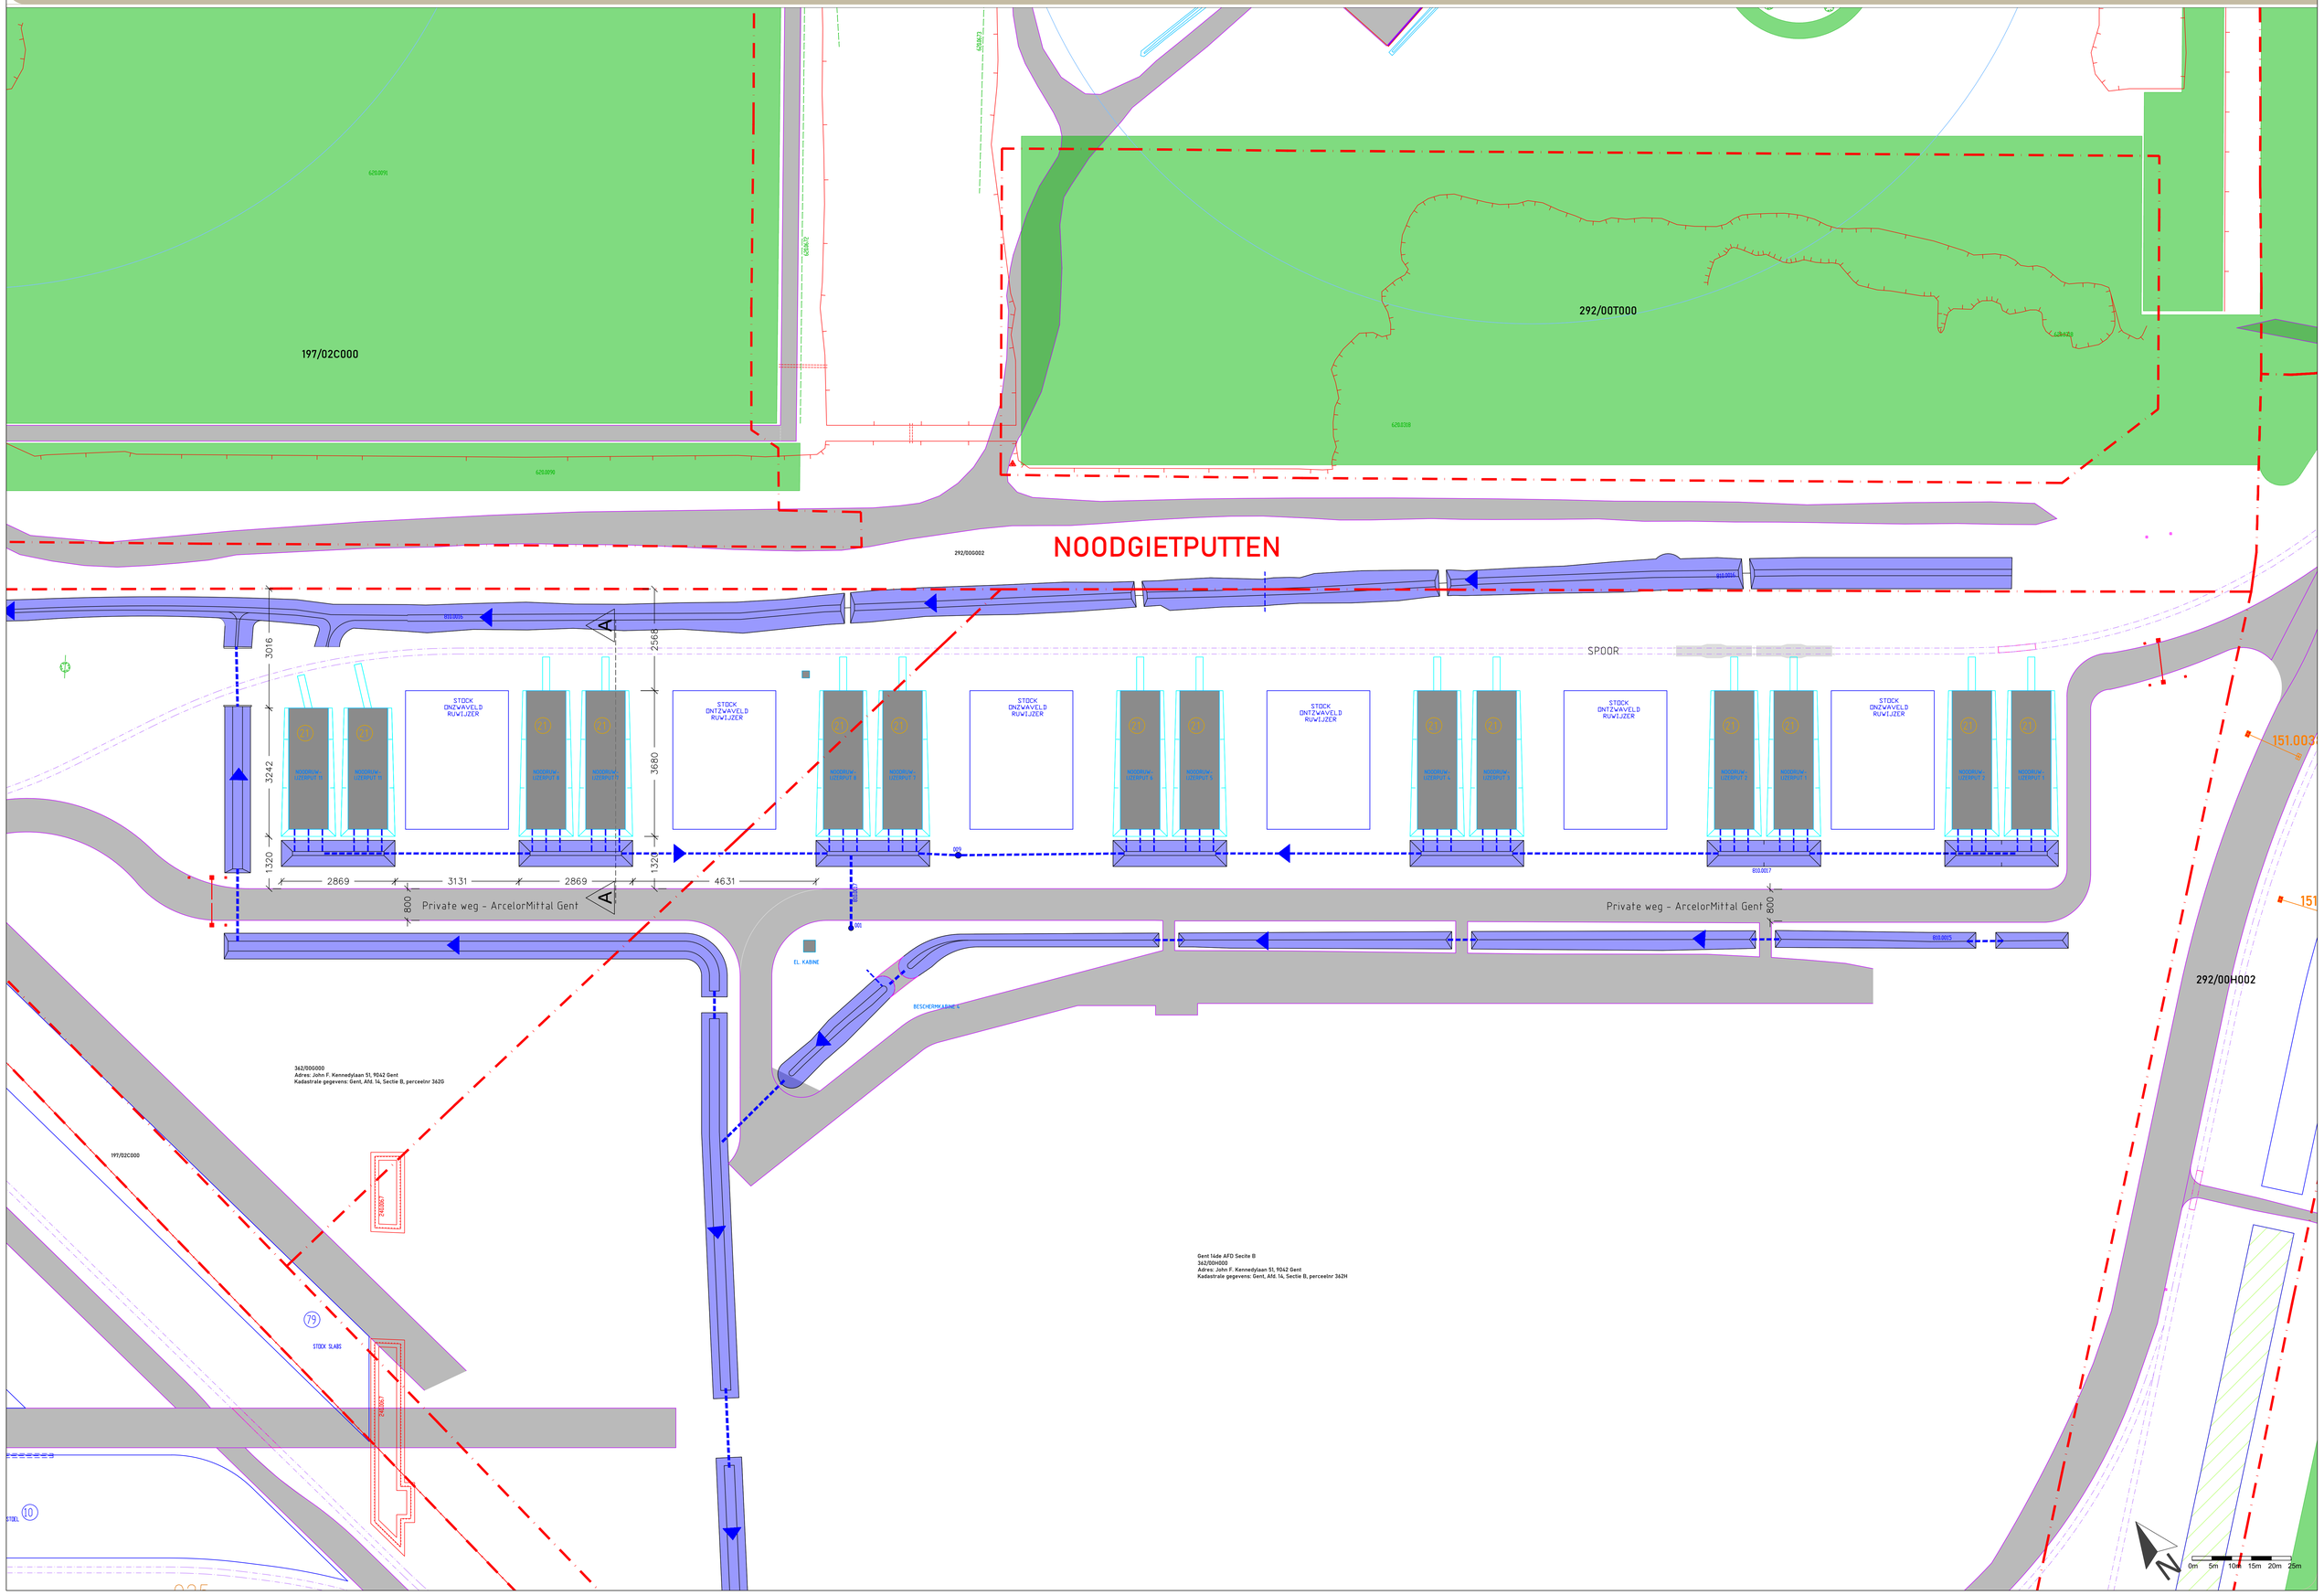
ArcelorMittal