AMG GHV | Aanvraag Omgevingsvergunning | Plan site - nieuwe toestand

Schaal: 1:1000 maatvoering in m

Formaat: A1 Plannr: BA_NOODGIETPUTTEN_O_N_1
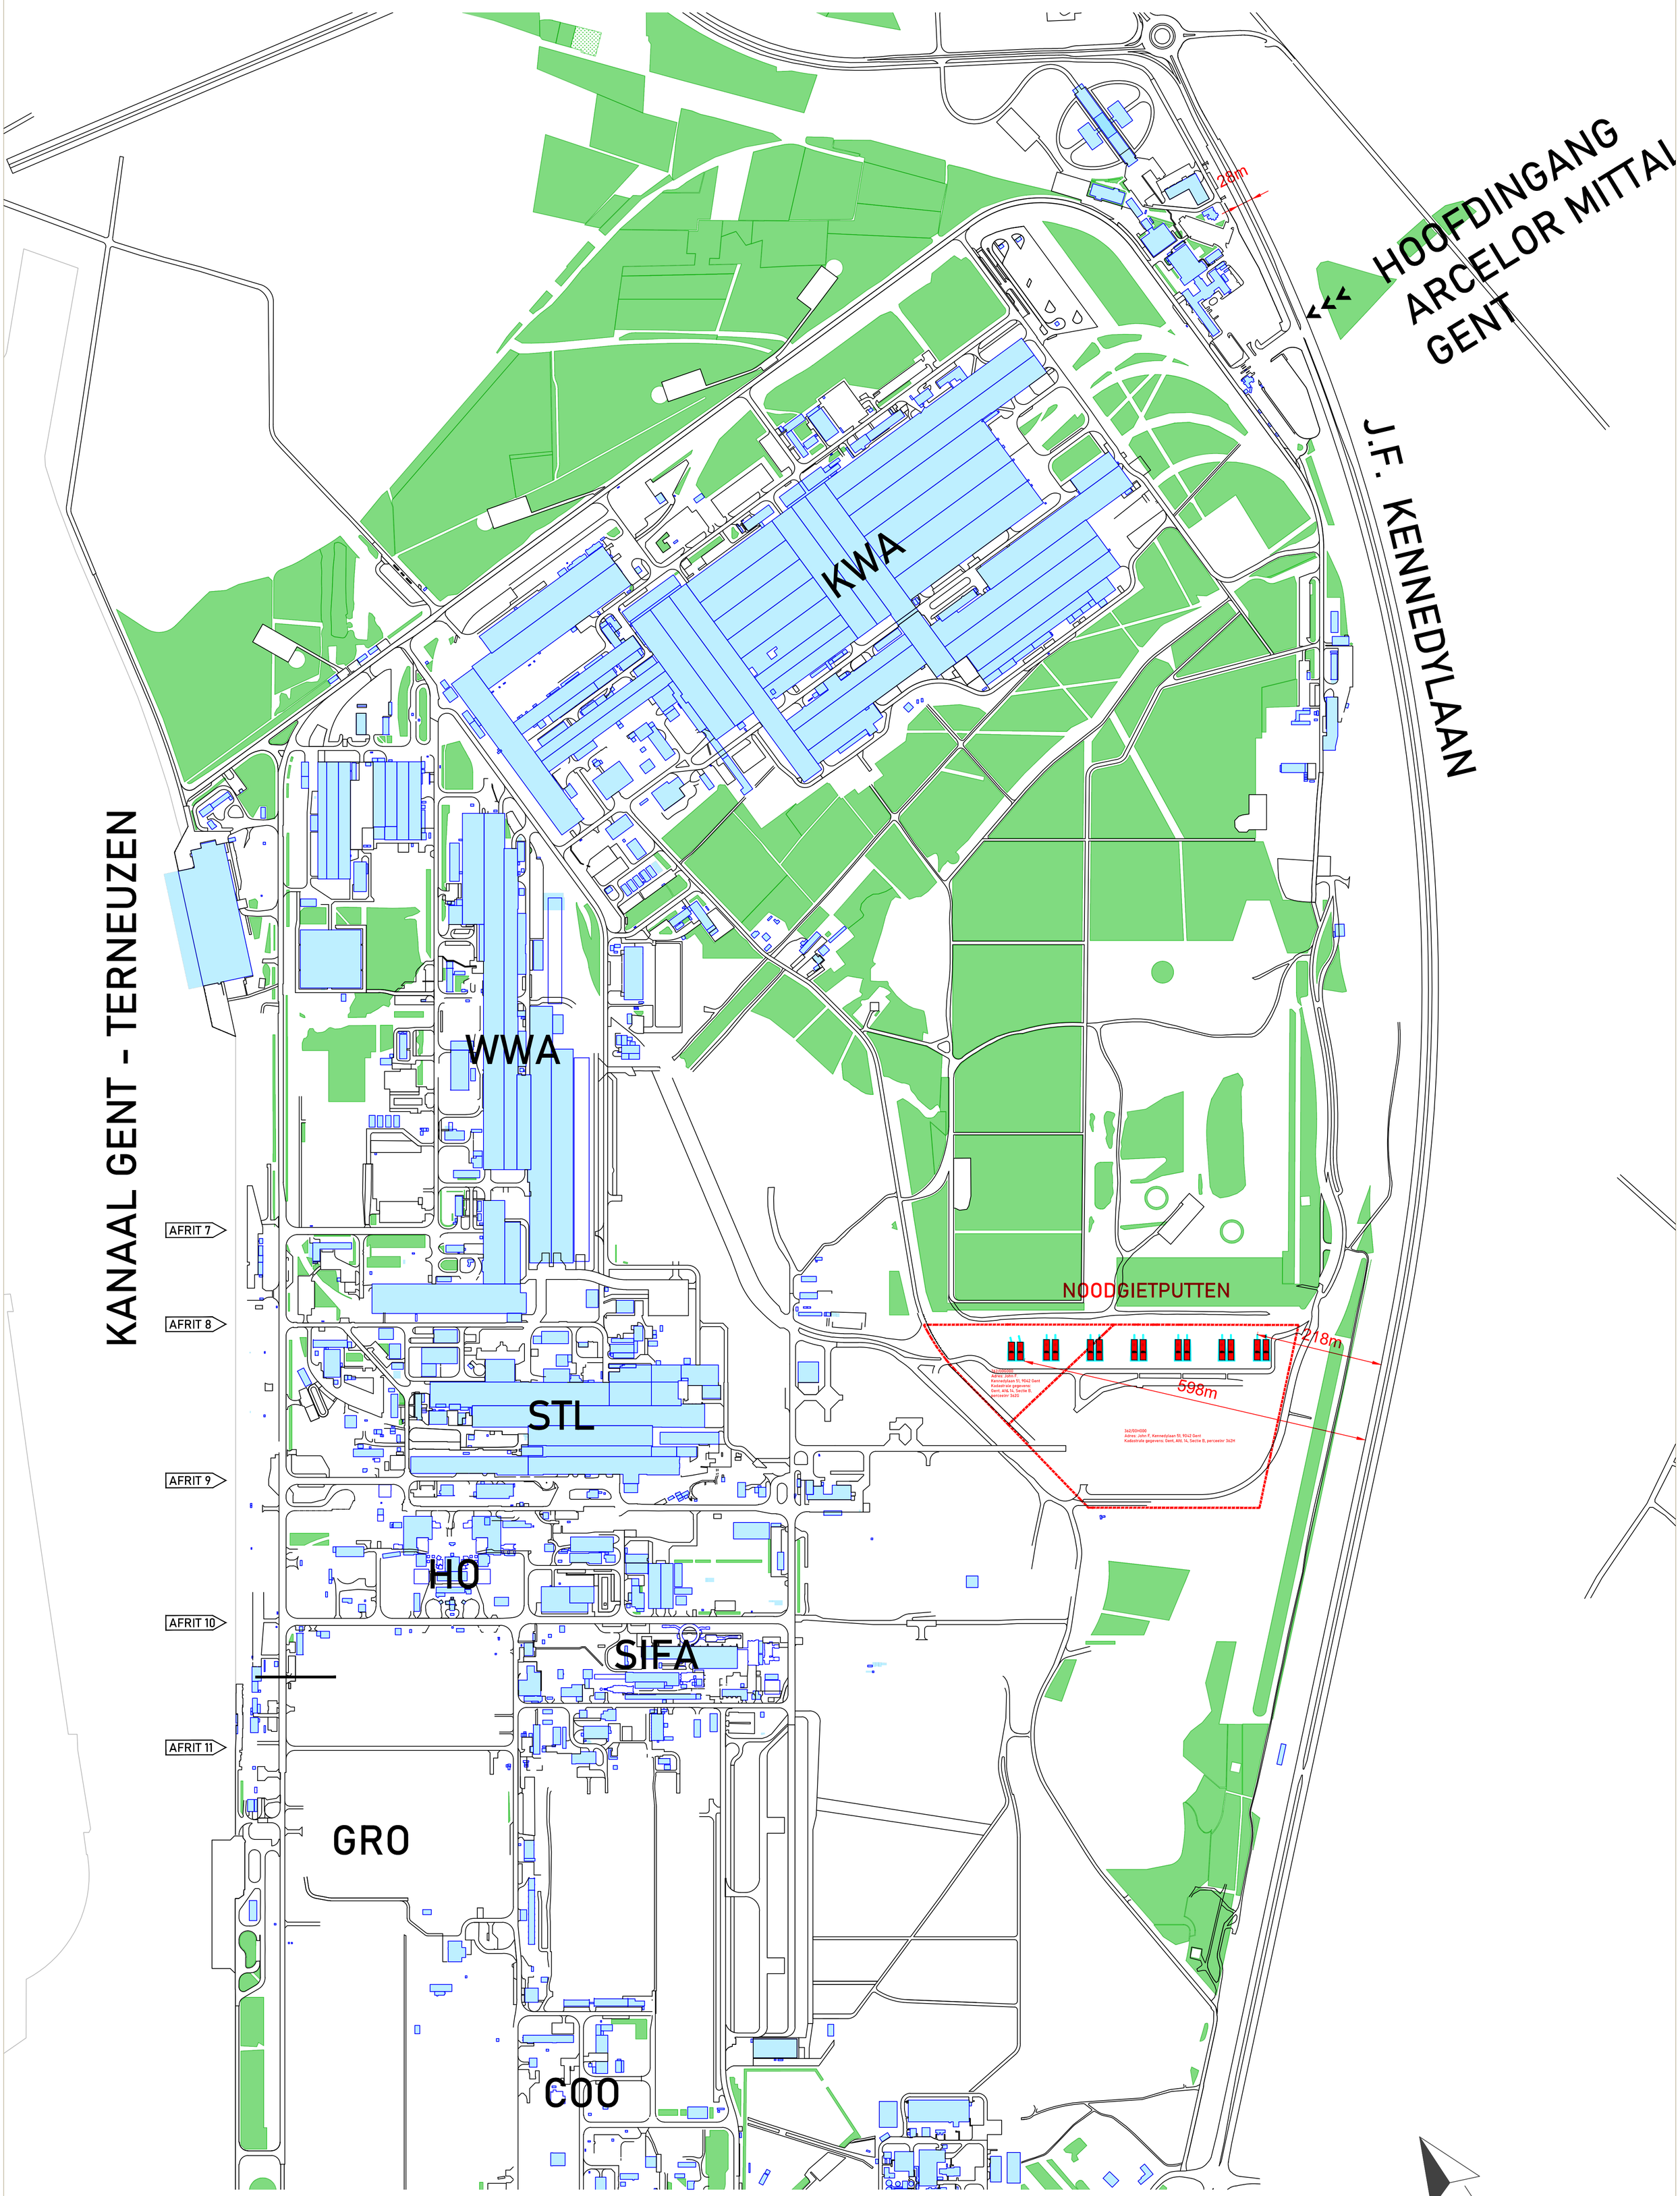
ArcelorMittal