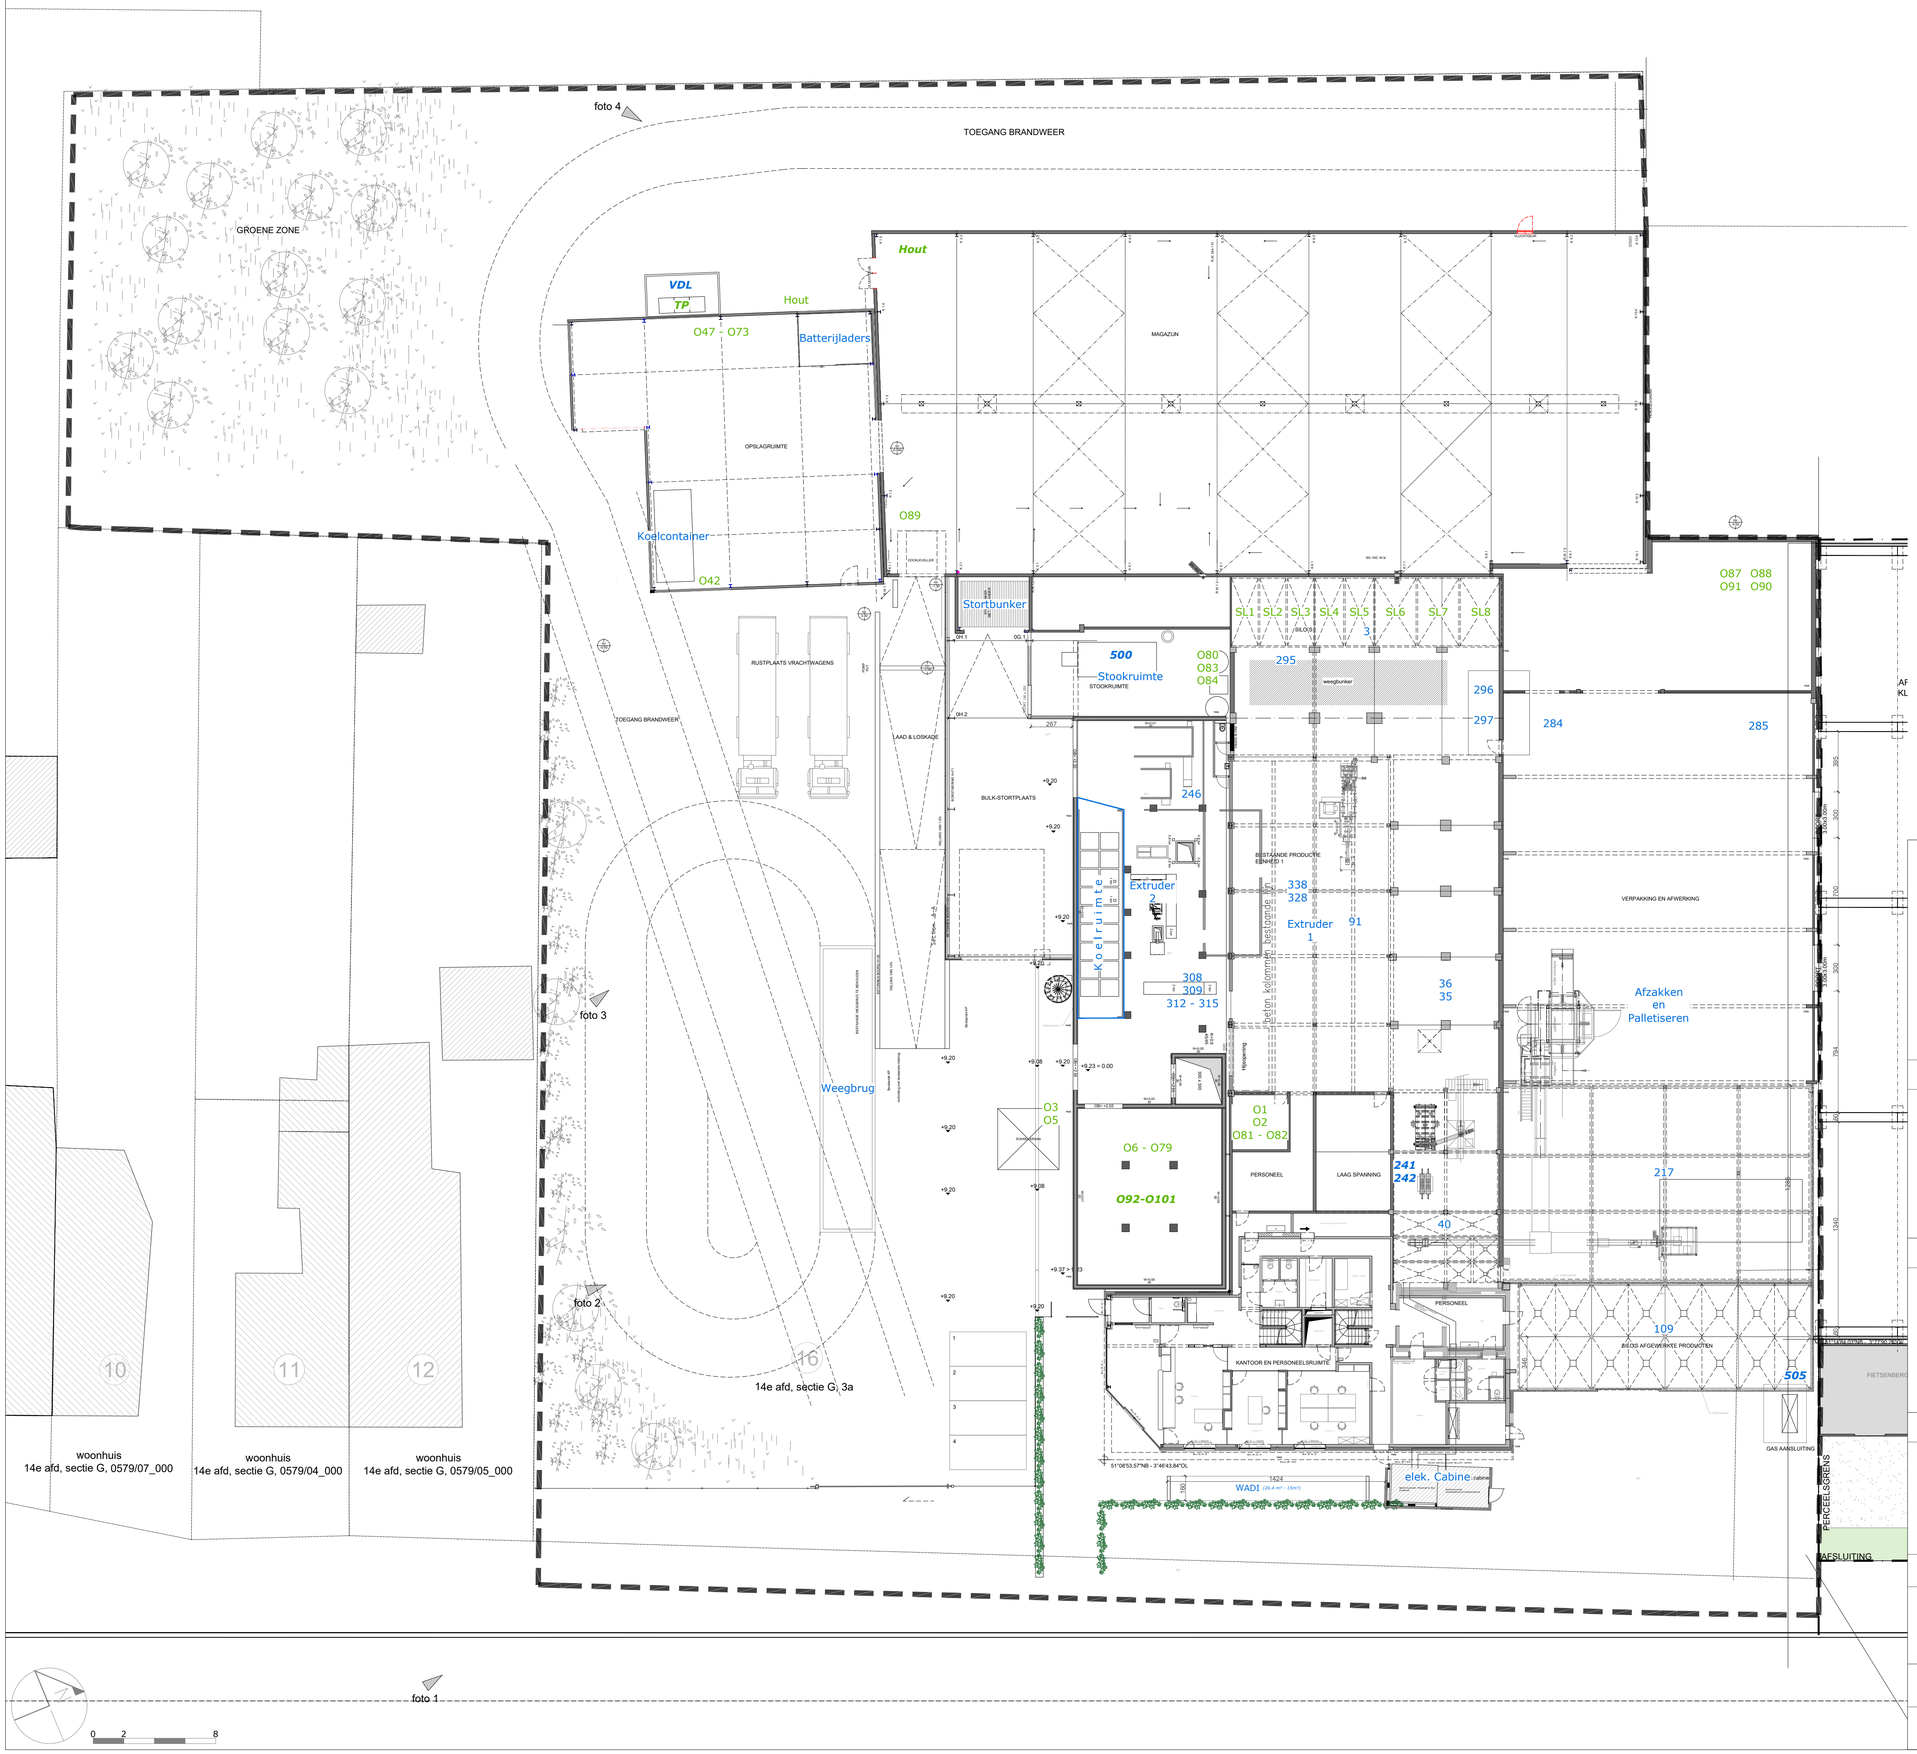

LEGENDE

	regenwater - bestaand
	regenwater - nieuw
	huishoudelijk afvalwater algemeen
	bedrijfsafvalwater algemeen
	verlichting + andere technieken
	Contour perceel in aanvraag
	Perceelsgrenzen omgeving
volgnummer	reeds vergunde toestellen
volgnummer	nieuwe toestellen
volgnummer	reeds vergunde opgeslagen stoffen
volgnummer	nieuwe opgeslagen stoffen

Aanvraag omgevingsvergunning

Exploitatie ingedeelde inrichting of activiteit

UNITED PETFOOD N.V.

2-jul-26

Zetel

Terdonkkaai 16
9042 Gent
Tel. 092/53 80 45
Mail info@unitedpetfood.be

Exploitatieadres

Terdonkkaai 16
9042 Gent
Tel. 092/53 80 45
Mail info@unitedpetfood.be

Kadastraal gekend als:
Gent
14 Afdeling Sectie G
580/3a000

Plan

Uitvoeringsplan C8a 1/200 - Niv 0

Ontwerp Jm

wiels

Dossierbeheerder	Dossiernummer	Bestandsnaam
Heidi Van Ooteghem	20251510	2026-07-02 UNITED PETFOOD_OVA_UITVOERINGSPLAN C8a1-200.dwg