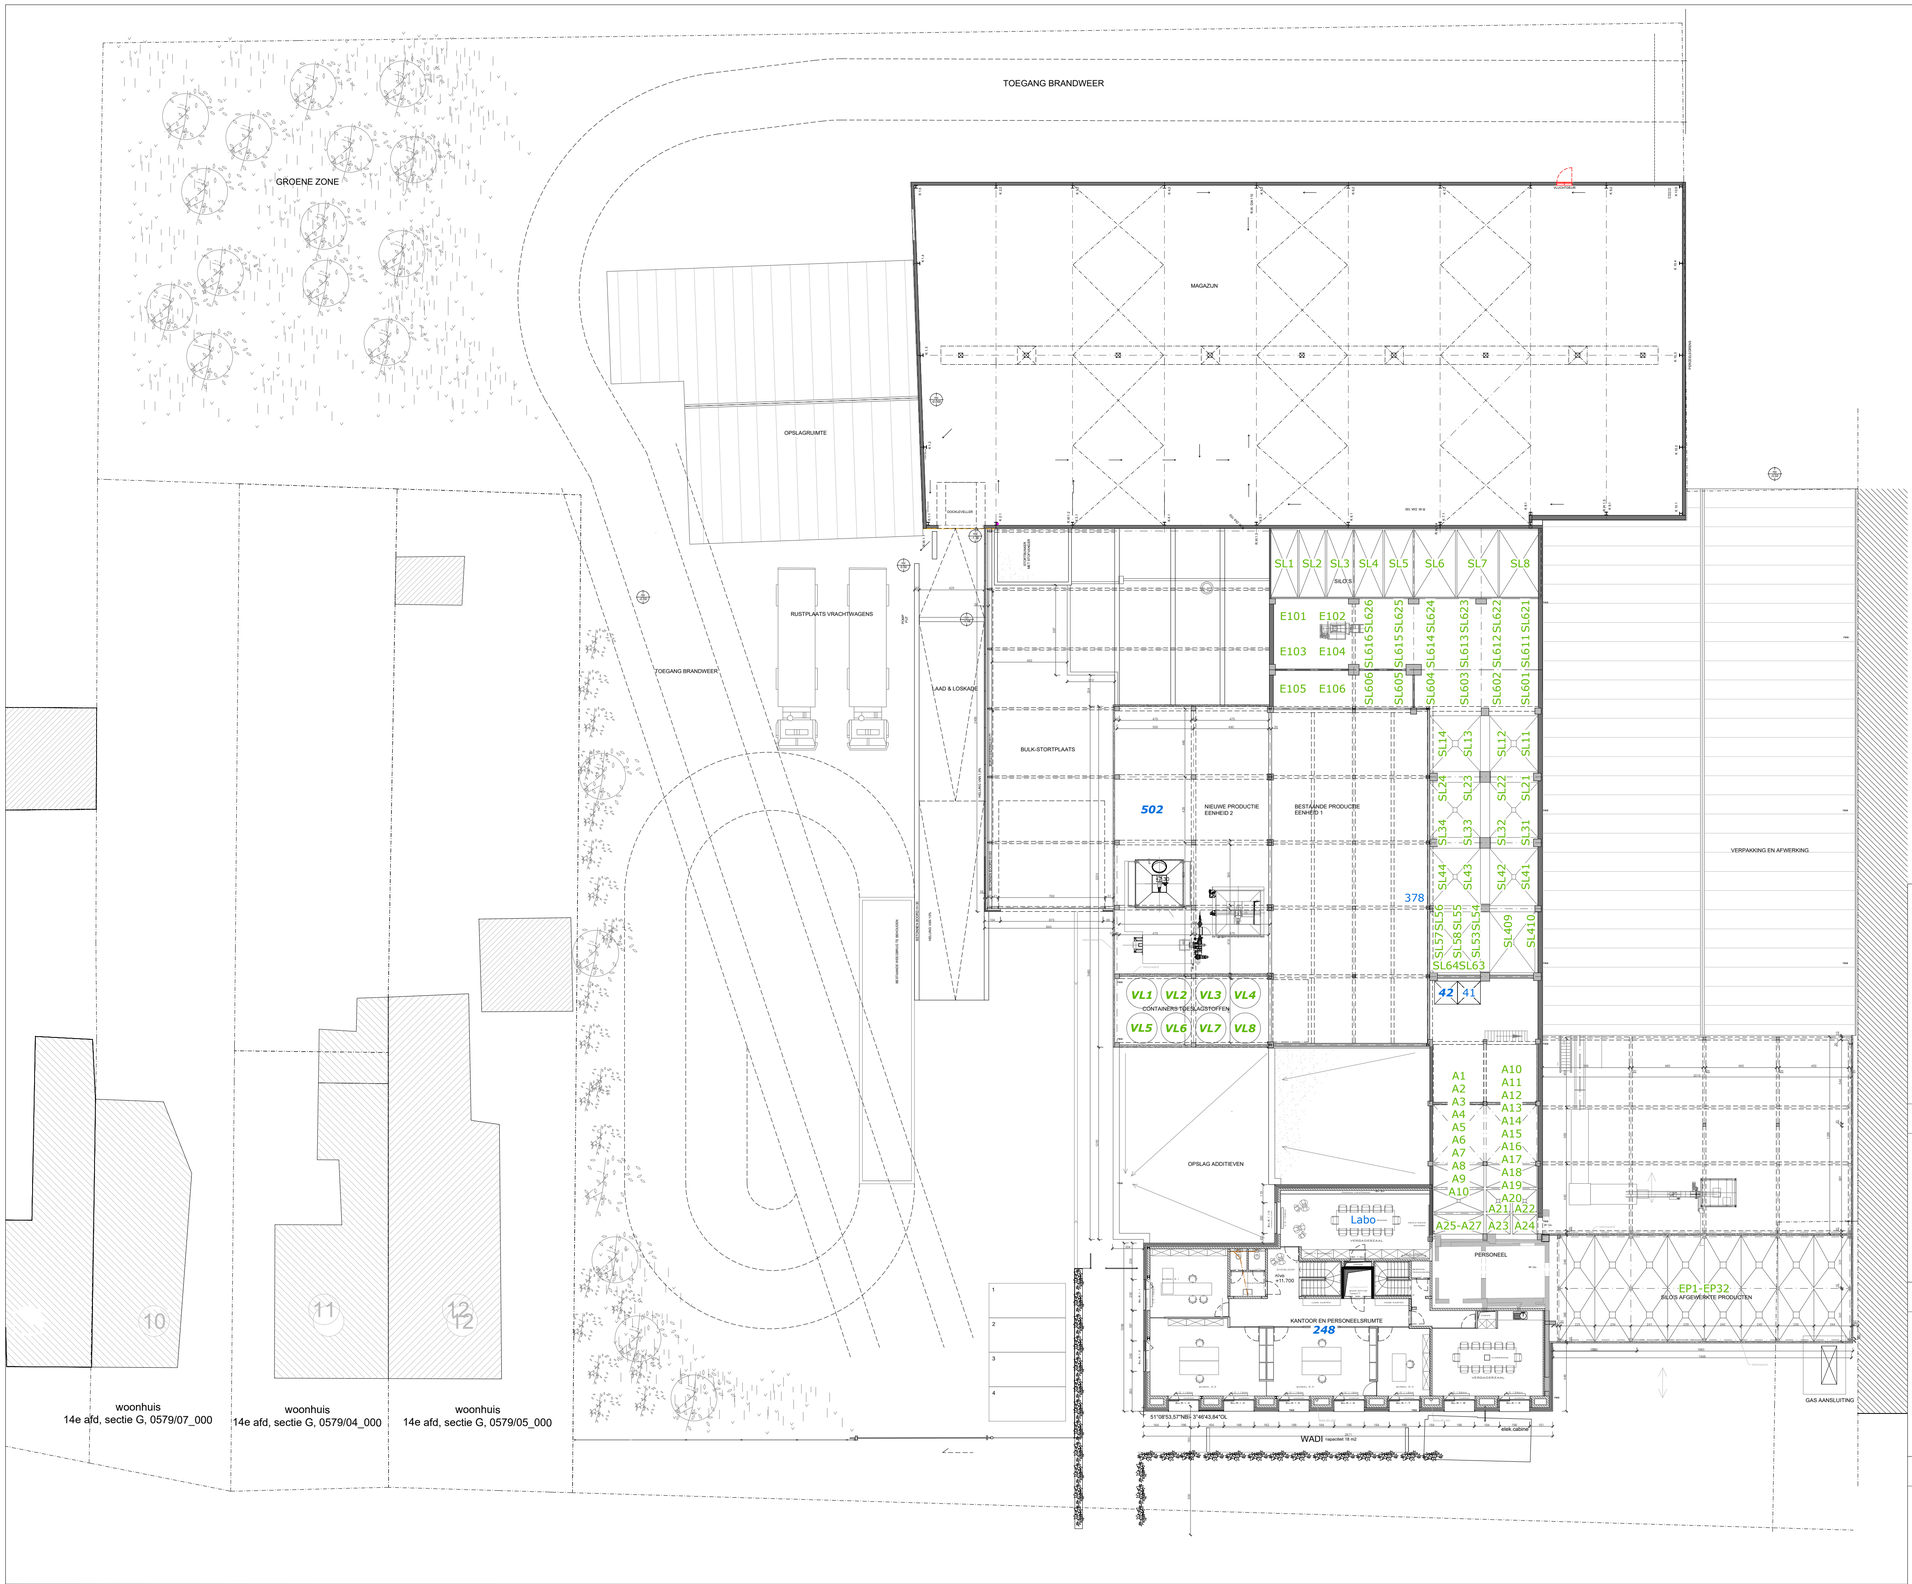

LEGENDE

volgnummer	reeds vergunde toestellen
volgnummer	nieuwe toestellen
volgnummer	reeds vergunde opgeslagen stoffen
volgnummer	nieuwe opgeslagen stoffen

Aanvraag omgevingsvergunning

Exploitatie ingedeelde inrichting of activiteit

UNITED PETFOOD N.V.

2-jul-26

Zetel

Terdonkkaai 16
9042 Gent
Tel. 092/53 80 45
Mail info@unitedpetfood.be

Exploitatieadres

Terdonkkaai 16
9042 Gent
Tel. 092/53 80 45
Mail info@unitedpetfood.be

Kadastraal gekend als:
Gent
14 Afdeling Sectie G
580/3a000

Plan

Uitvoeringsplan 1/200 - Niv 2

Ontwerp: Jm

wiels

Dossierbeheerder	Dossiernummer	Bestandsnaam
Heidi Van Ooteghem	20251510	2026-07-02 UNITED PETFOOD_OVA_UITVOERINGSPLAN C8a1-200.dwg