Buitenaanzicht vooraanzicht

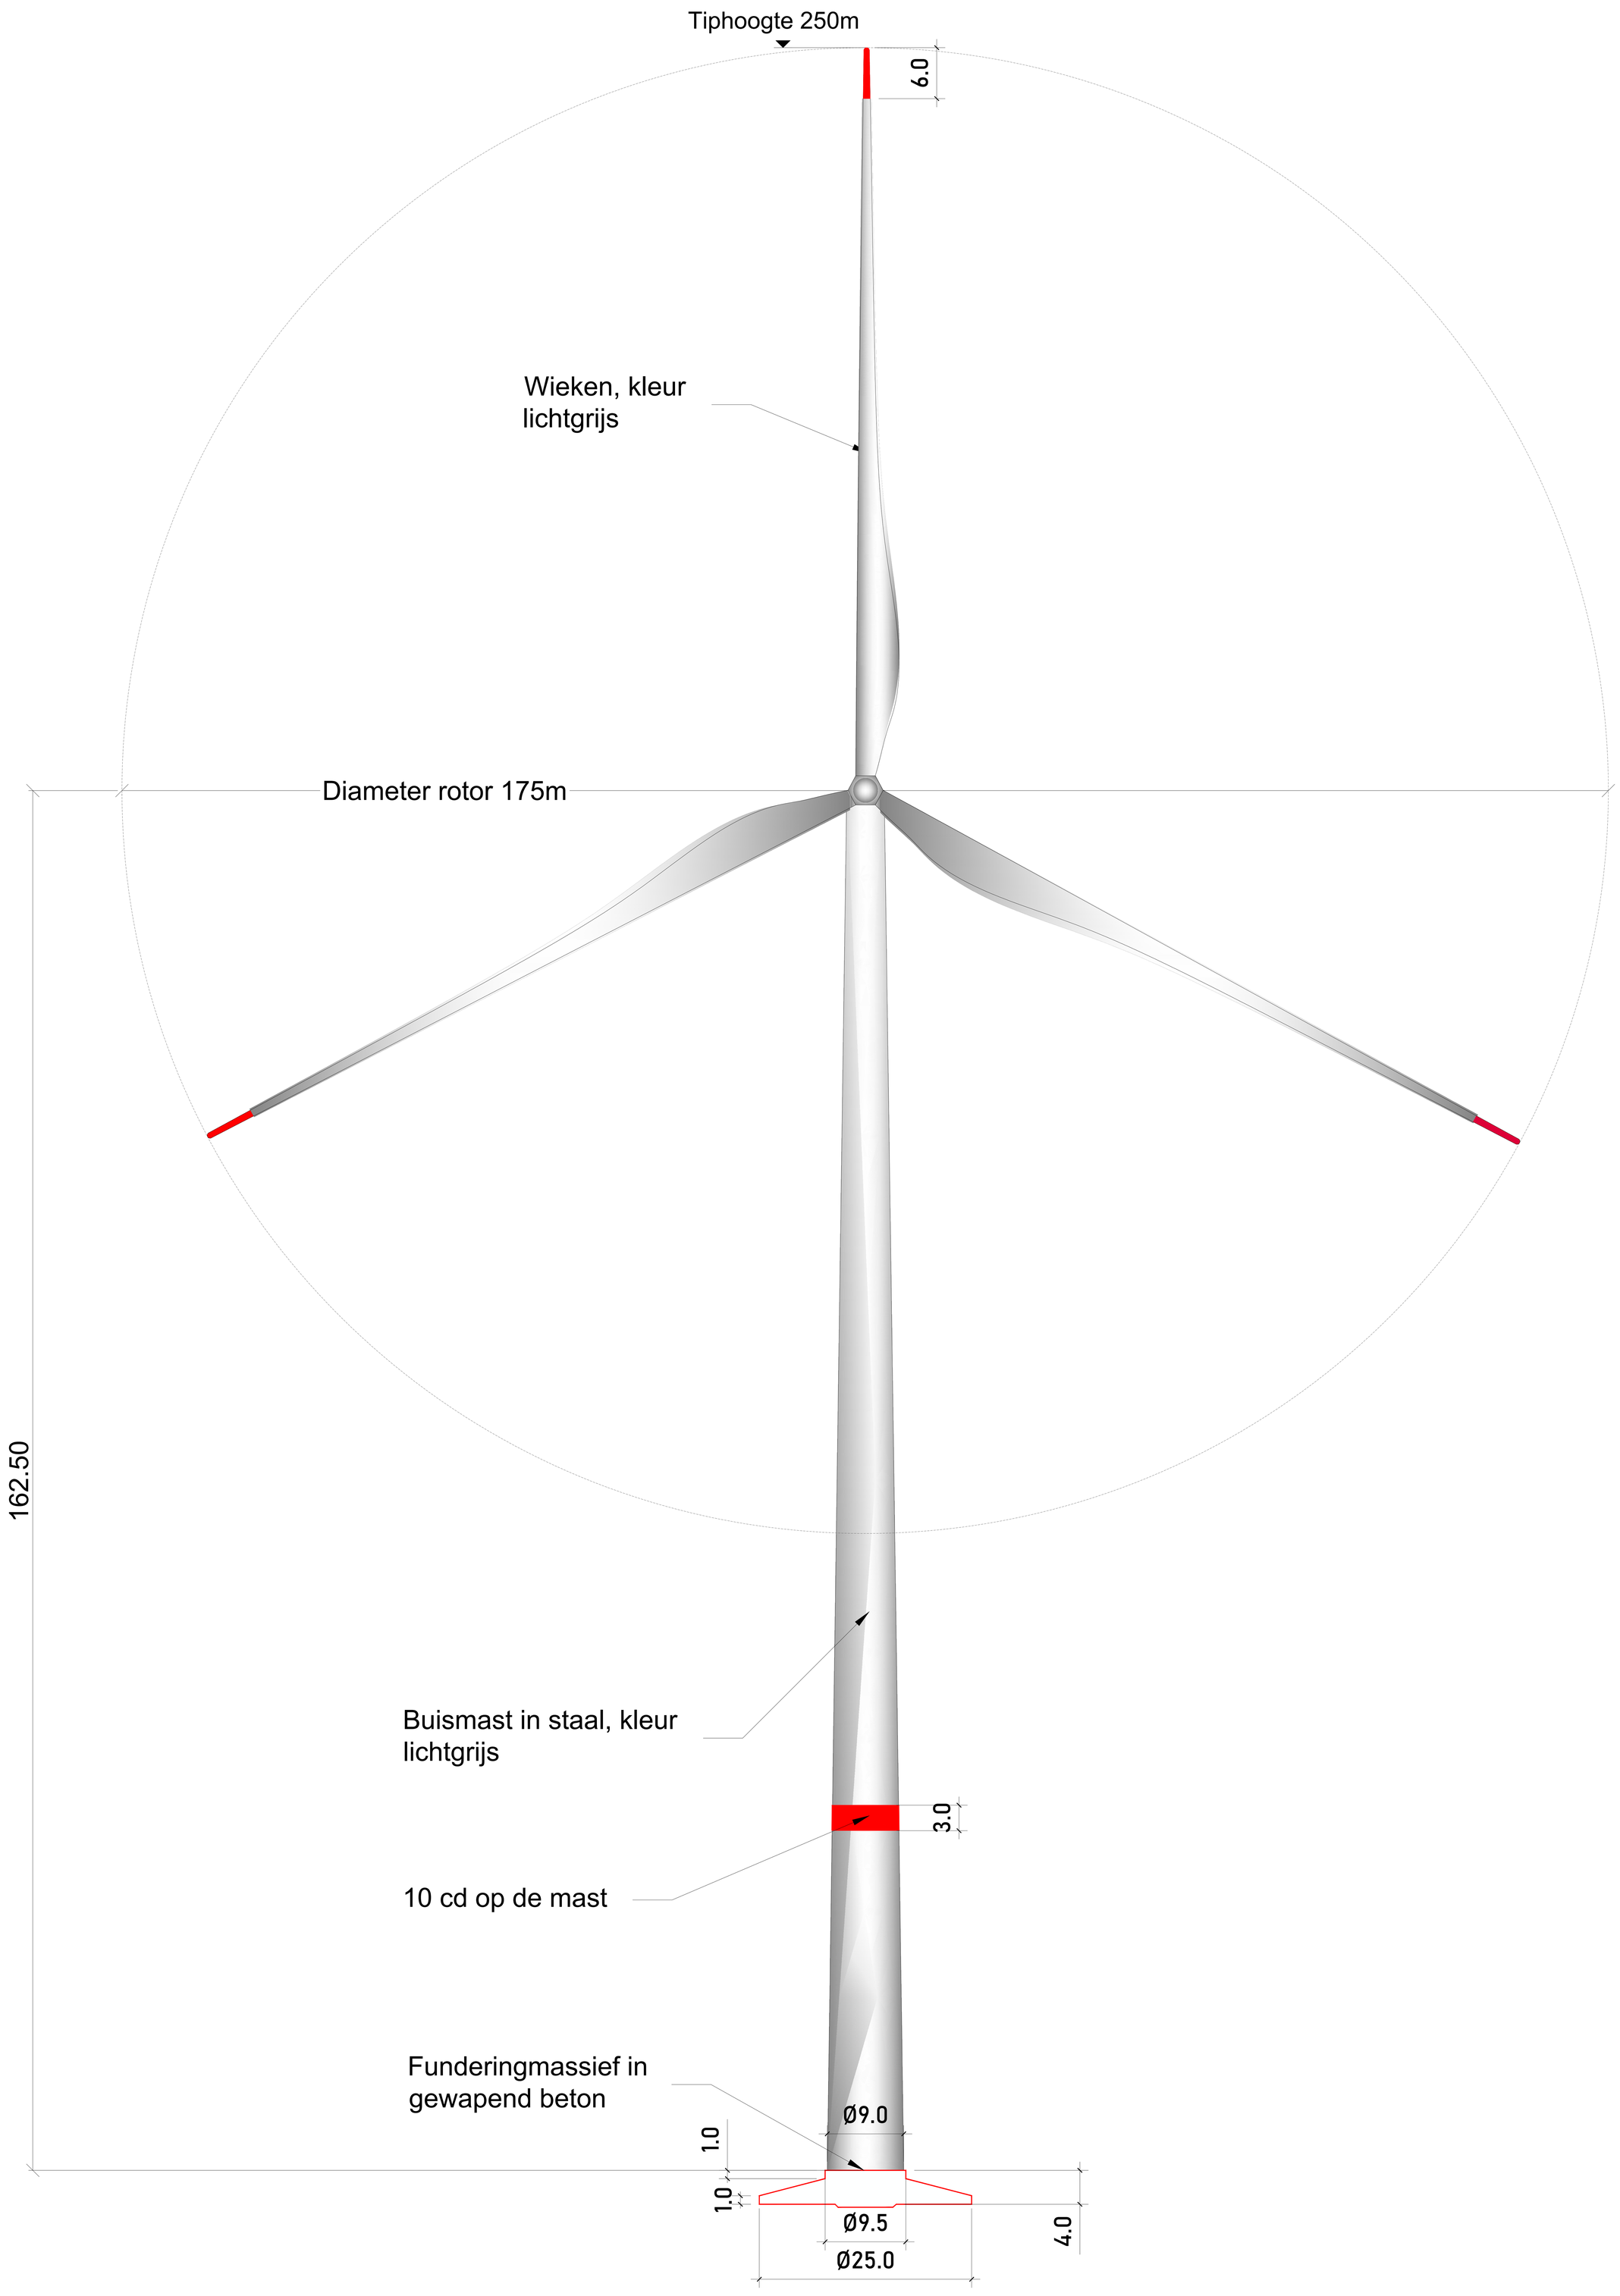

Buitenaanzicht vooraanzicht

METER @ 1:200 0 1 2 5 10

Maataanduidingen zijn in meters. Referentiepeil is 0-punt T.A.W.

REV. A | 03/2026

ARCADIS