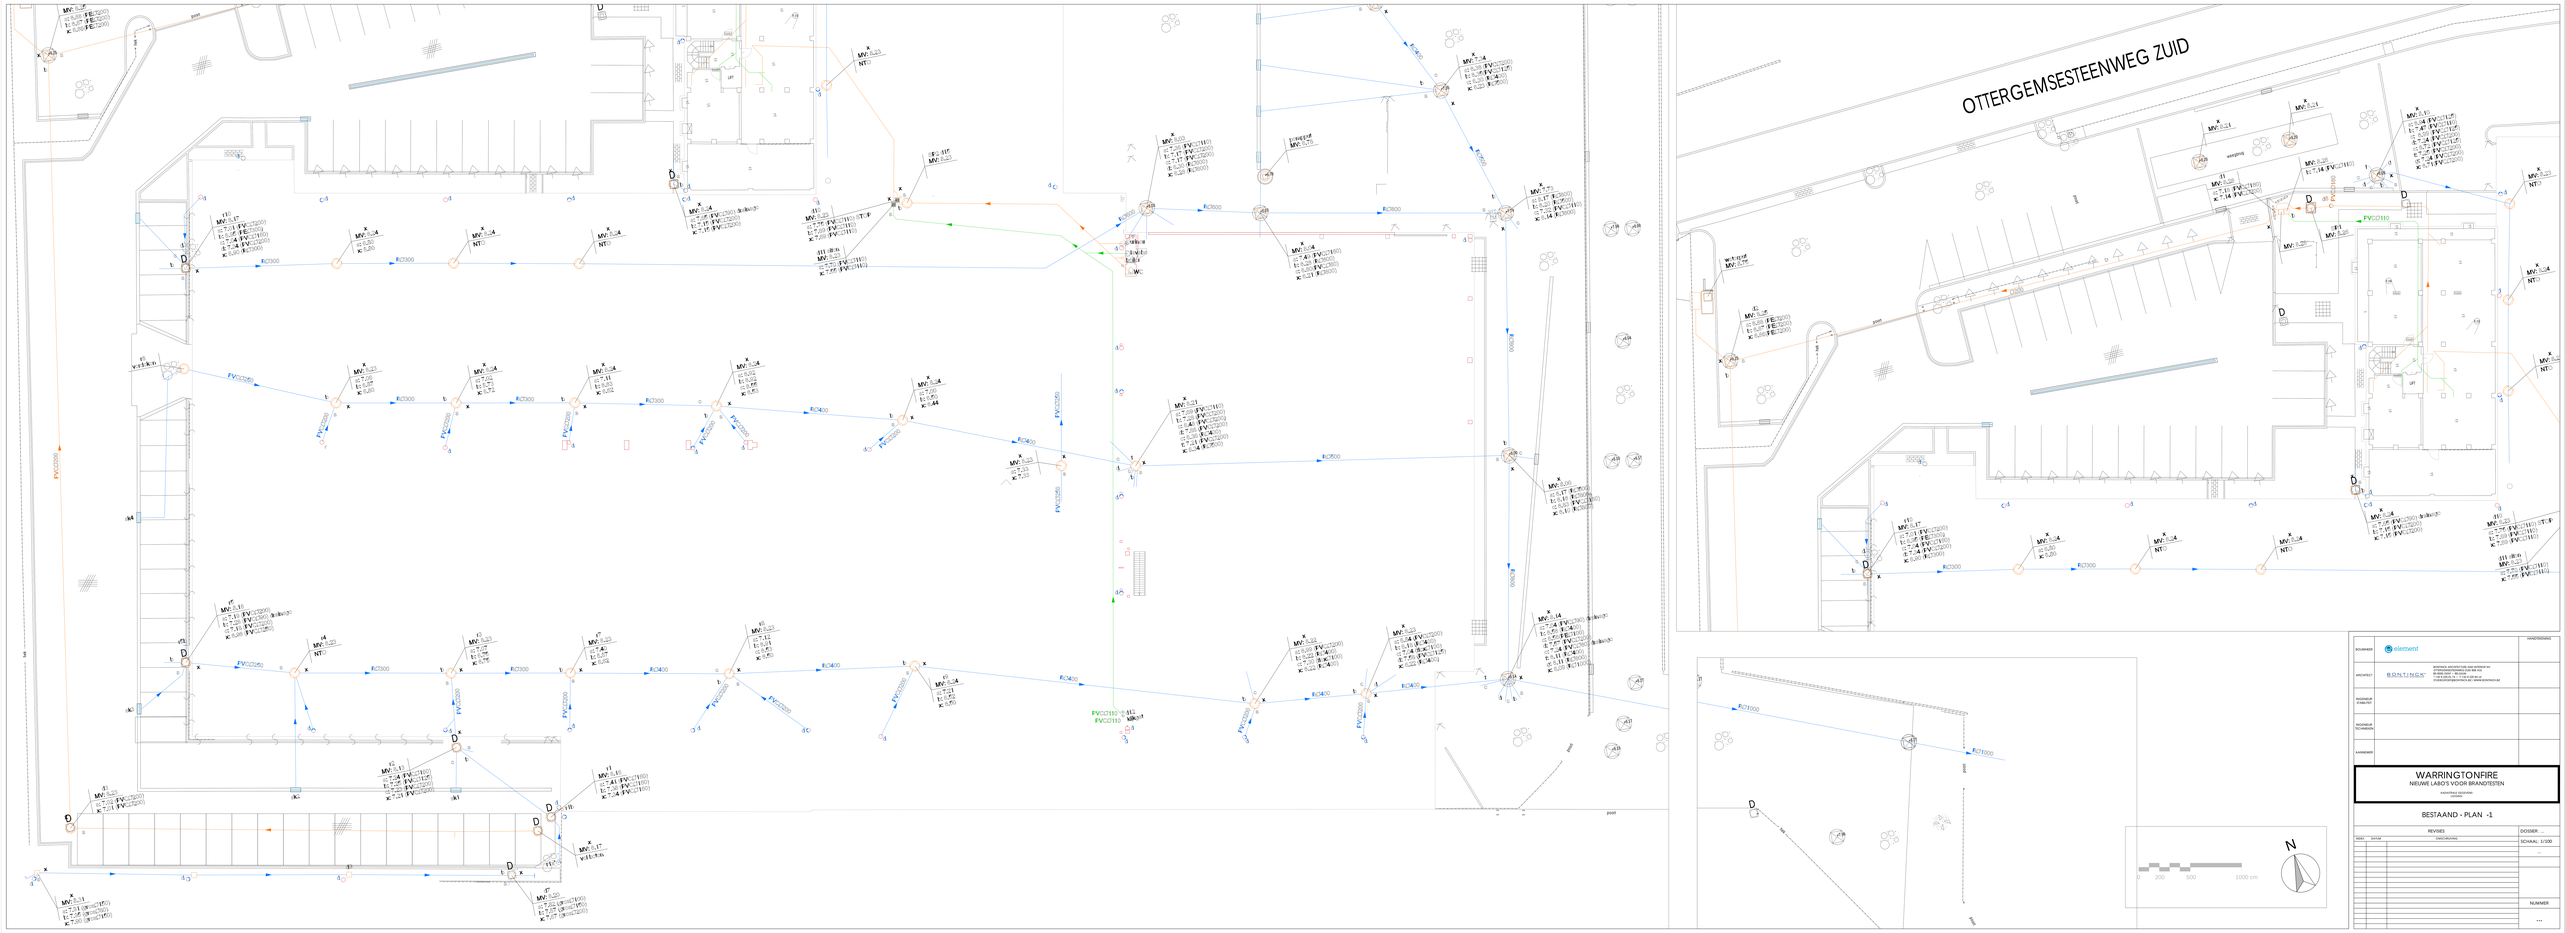

BOUWHEER	element	HANDTEKENING
ARCHITECT	BONTINCK® ARCHITECTUR AND INTERIOR BV OTTERGEMSESTEENWEG ZUID 400 KG TEL: +32 (0)9 - 2 41 41 00 - FAX: +32 (0)9 - 2 41 41 00 - E-MAIL: BONTINCK@BONTINCK.BE WWW.BONTINCK.BE	
INGENIEUR STABILITEIT		
INGENIEUR TECHNIEKEN		
AANNEMER		

WARRINGTONFIRE

NIEUWE LABO'S VOOR BRANDTESTEN

KOOPVAARDIJ 2 DEKEMPEN

BESTAAND - PLAN -1

REVISIES			DOSSIER: ...
REGEL	DATUM	CHECKBEHANDEL	SCHAAL: 1/100
			NUMMER
			...