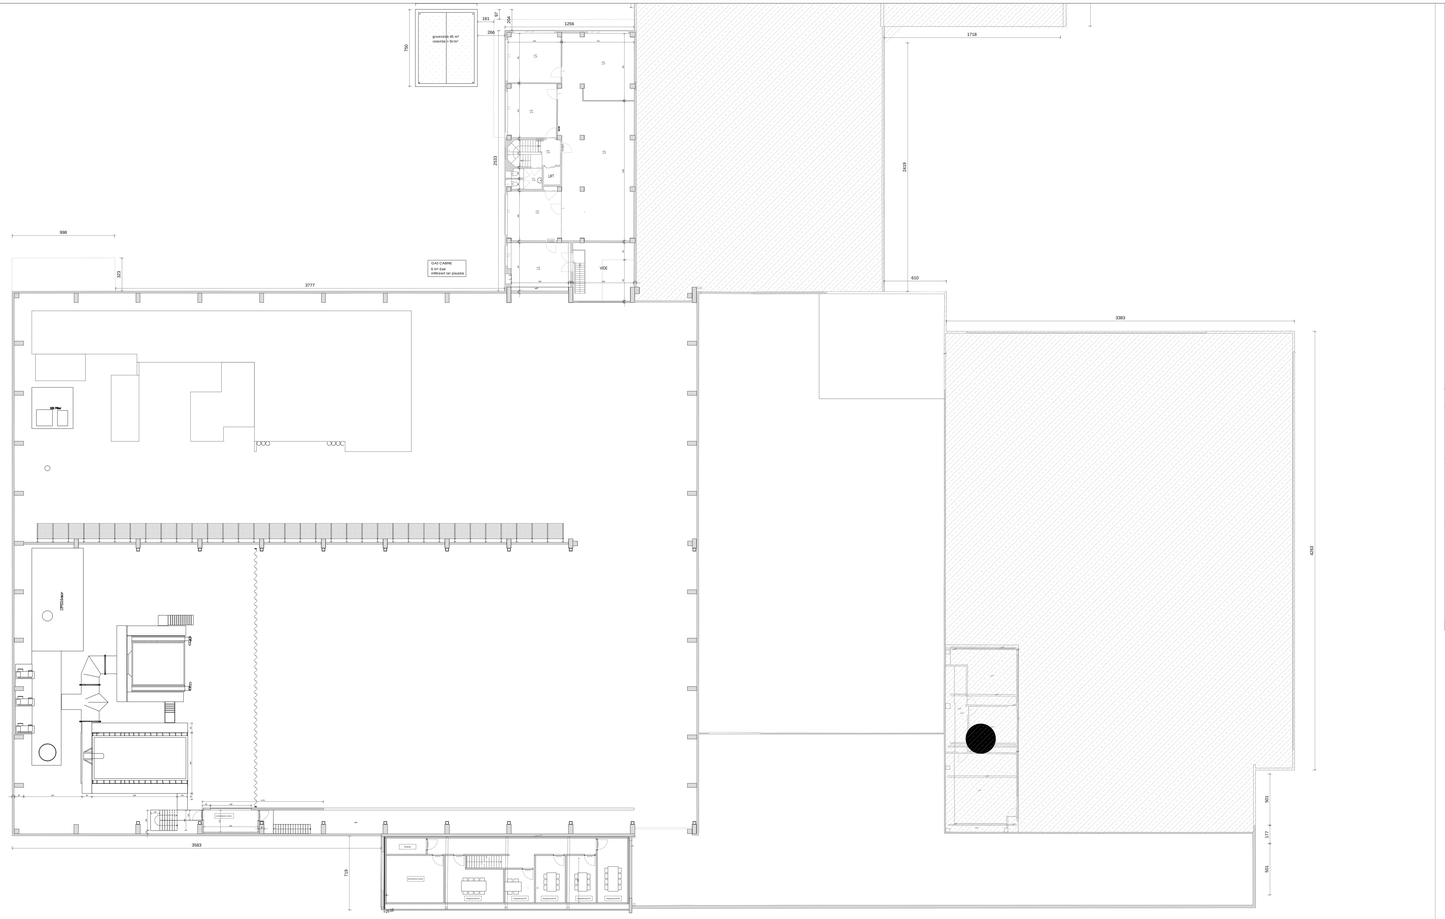

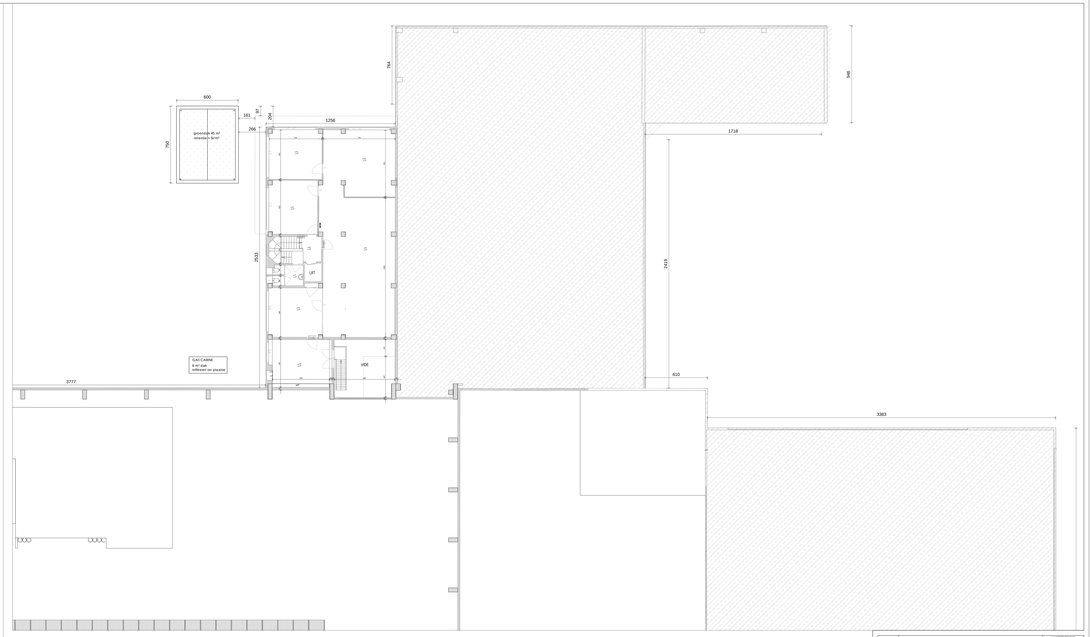

		HANDTEKENING
BOUWHEER	element	
ARCHITECT	BONTINCK	BONTINCK ARCHITECTURE AND INTERIOR BV OPTIMUSGEBOUWEN CUB 200 KG 10 KM 200 KG - 1 KM 200 KG 1 KM 200 KG - 1 KM 200 KG BONTINCK ARCHITECTURE AND INTERIOR BV
INGENIEUR STABILITEIT		
INGENIEUR TECHNIEKEN		
AANNEMER		

WARRINGTONFIRE

NIEUWE LABO'S VOOR BRANDTESTEN

WARRINGTON FIRE GENERATION
HOUTKAAI

NIEUW - PLAN +1

REVISES			DOSSIER: ...
REGEL	DATUM	OMSCHRIJVING	SCHAAL: 1/100
			...
			NUMMER
			...