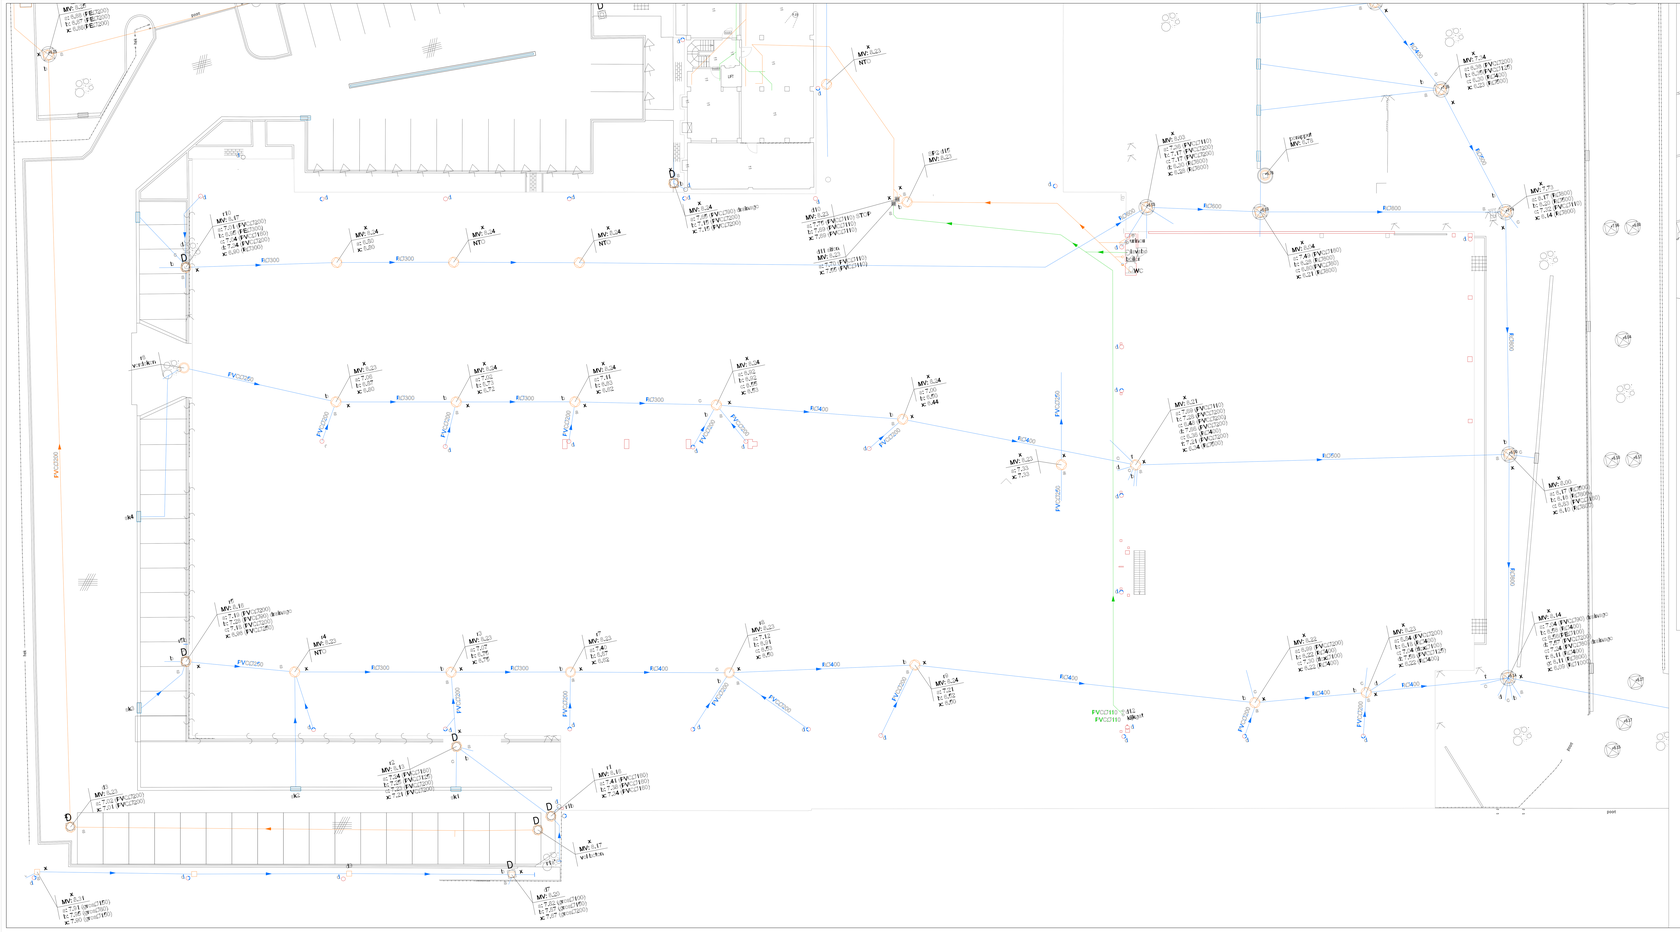

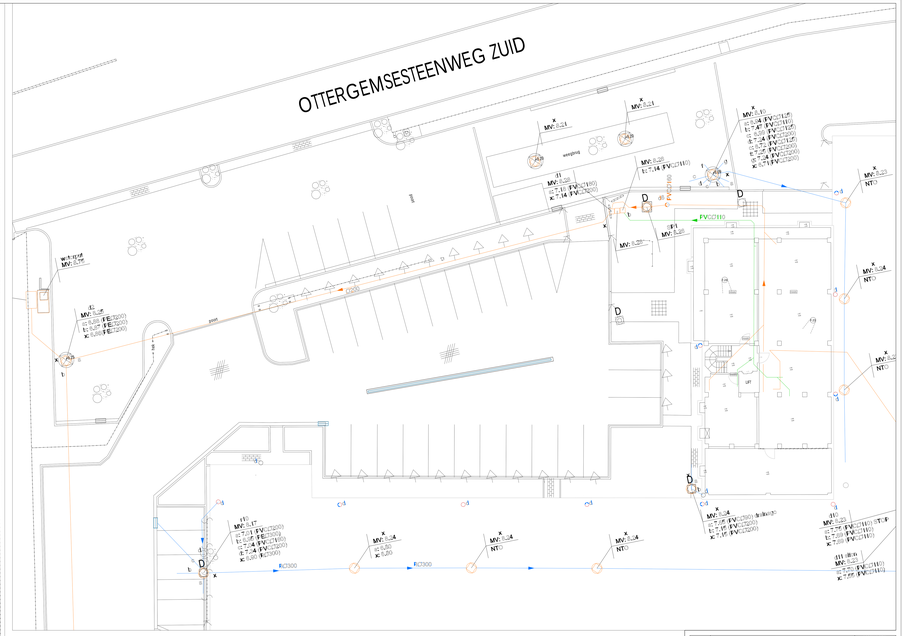

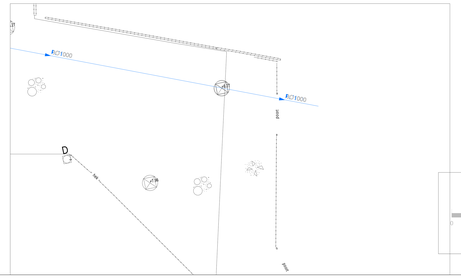

DOSSIERHOUDER	element	HANDTEKENING
ARCHITECT	BONTINCK	BONTINCK ARCHITECTURE AND INTERIOR BV OTTERGEMSESTEENWEG ZUID 400 KG TEL: +32 (0)9 - 2 41 41 00 FAX: +32 (0)9 - 2 41 41 00 E-MAIL: BONTINCK@BONTINCK.BE WWW.BONTINCK.BE
INGENIEUR STABILITEIT		
INGENIEUR TECHNIEKEN		
AANNEMER		

WARRINGTONFIRE

NIEUWE LABO'S VOOR BRANDTESTEN

KOOPVAARDIJ 2000 NV

VERGUND - PLAN -1

REVISIES			DOSSIER: ...
REGEL	DATUM	OMSCHRIJVING	SCHAAL: 1/100
			...
			NUMMER
			...