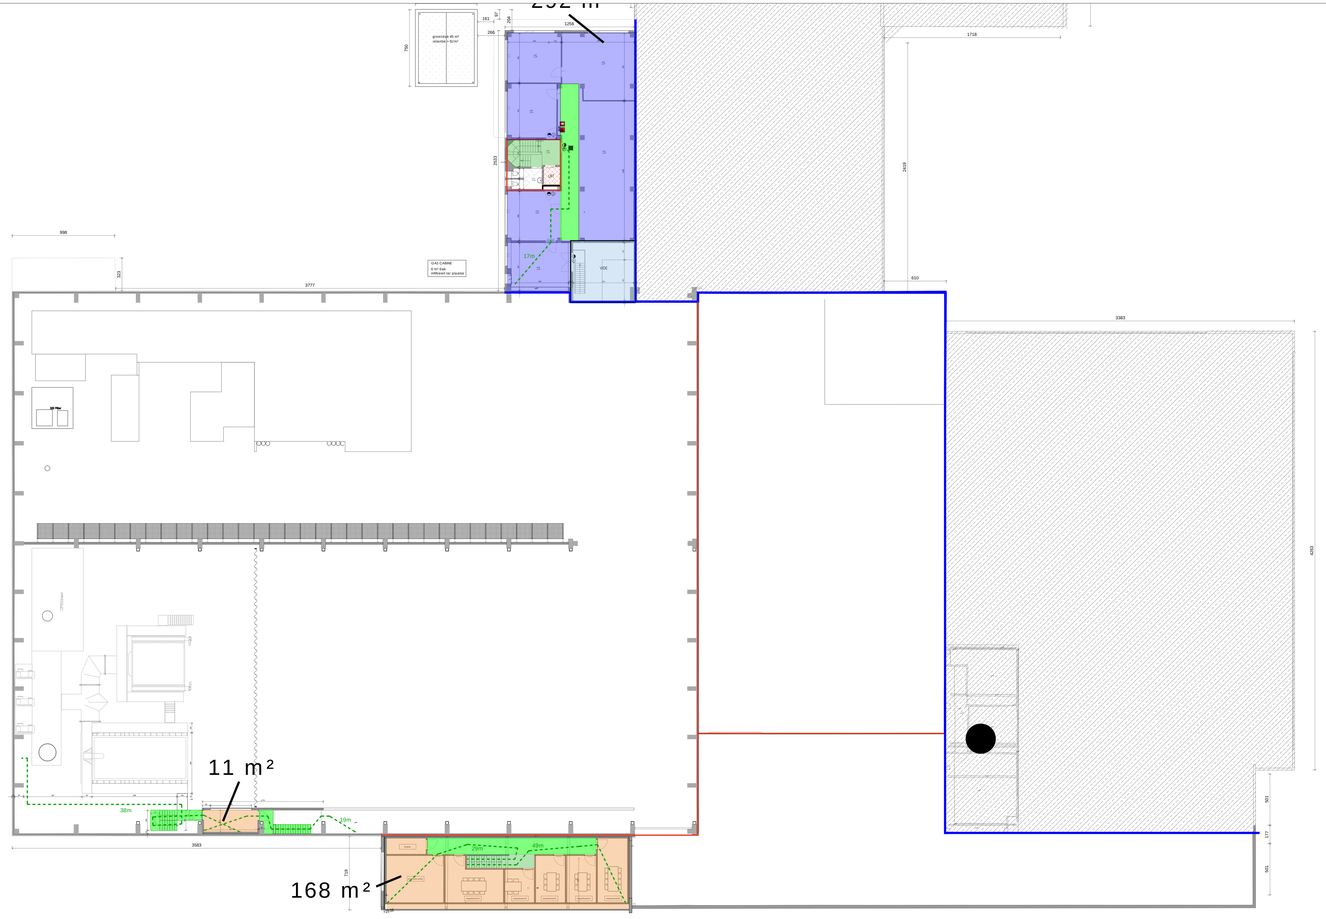

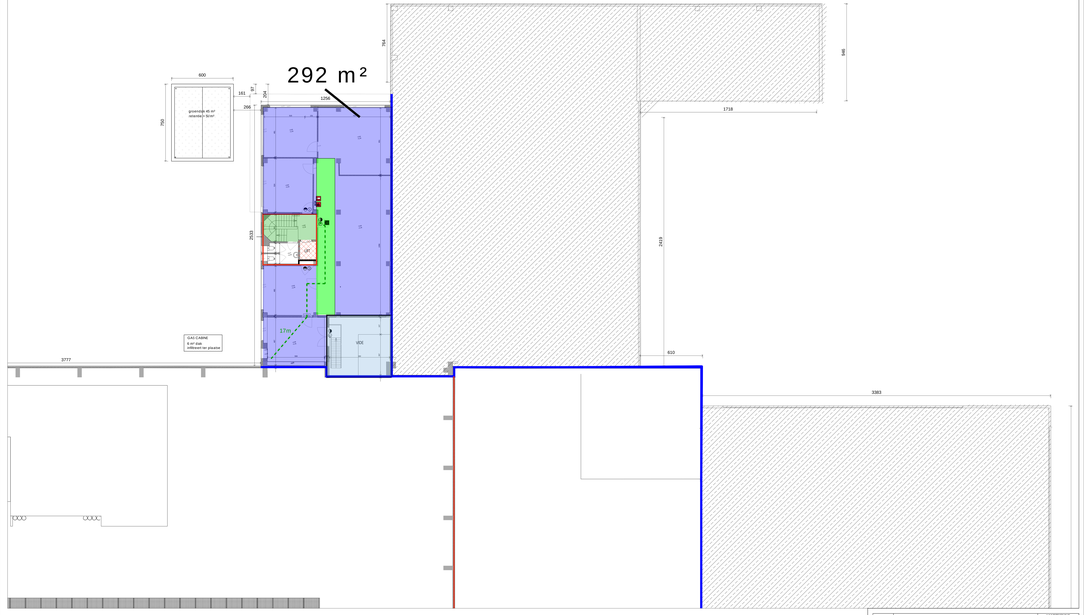

0 200 500 1000 cm

N

BOUWHEER	element	VOORTBRENGING
ARCHITECT	BONTINGX BONTINGX ARCHITECTURE AND INTERIOR NV VETERANENSTRAAT 5 BUS 006 4700 EUPEN T +32 (0)87 74 74 00 - F +32 (0)87 74 74 01 info@bontingx.be - www.bontingx.be BTW BE 0475.000.000 - RPR EUPEN - IBAN BE79 0012 0000 0000 - BIC GEBABEBB	
INGENIEUR STABILITEIT		
INGENIEUR TECHNIEKEN		
AANNEMER		

WARRINGTONFIRE
NIEUWE LABO'S VOOR BRANDTESTEN

WARRINGTONFIRE BELGIUM
STEENOKERZEEL

BRANDWEER - PLAN +1

REVISIES			DOSSIER ...
INDEX	DATUM	OMSCHRIJVING	SCHAAL: 1/100
			...
			NUMMER
			...