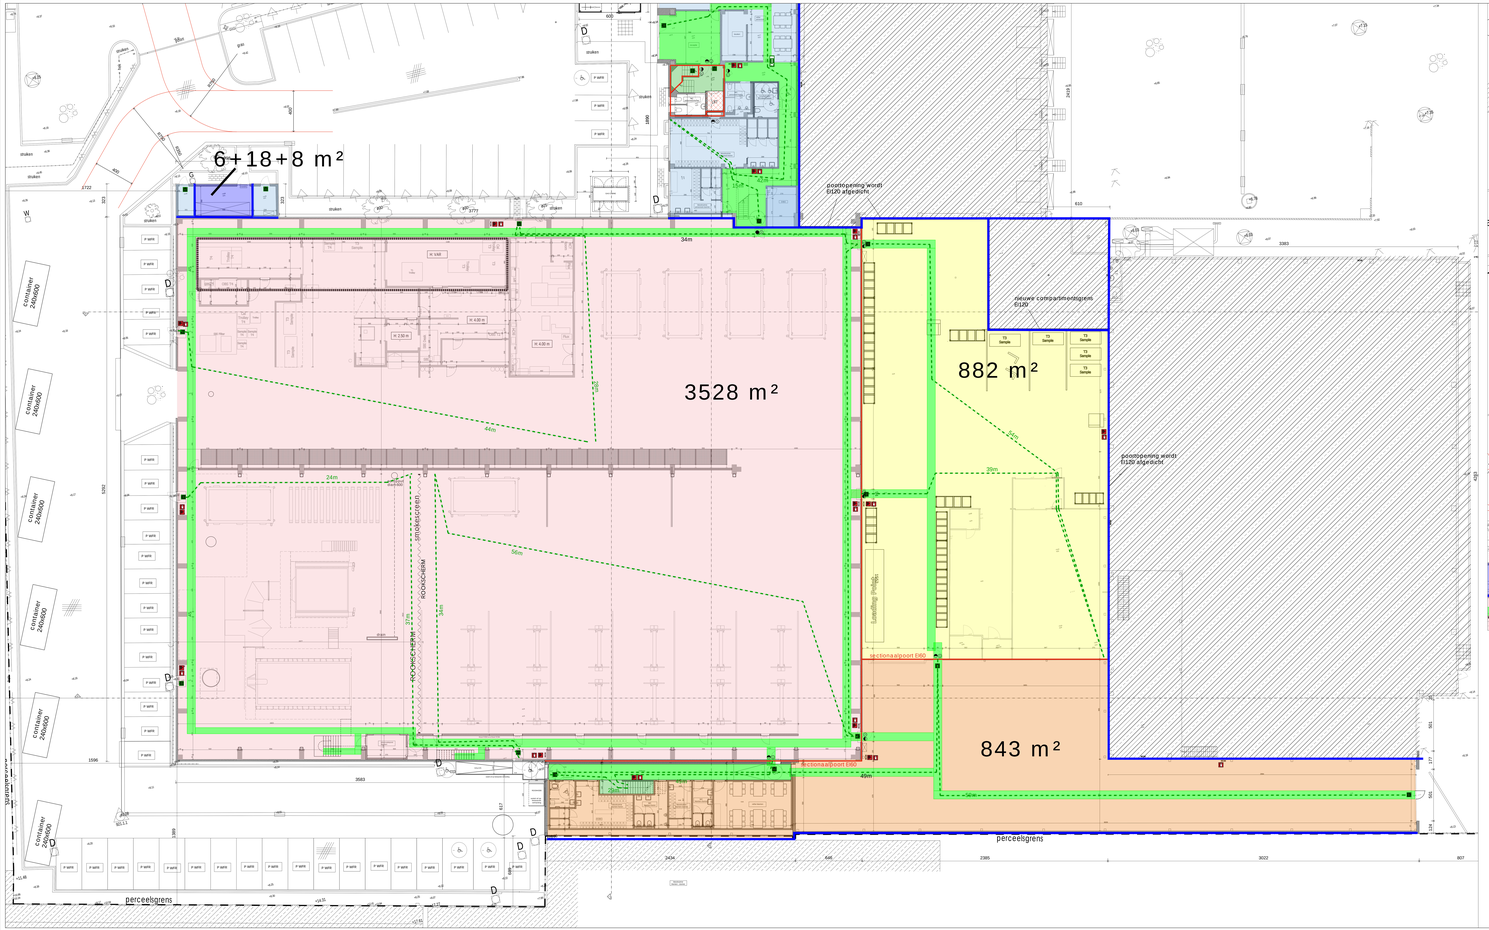

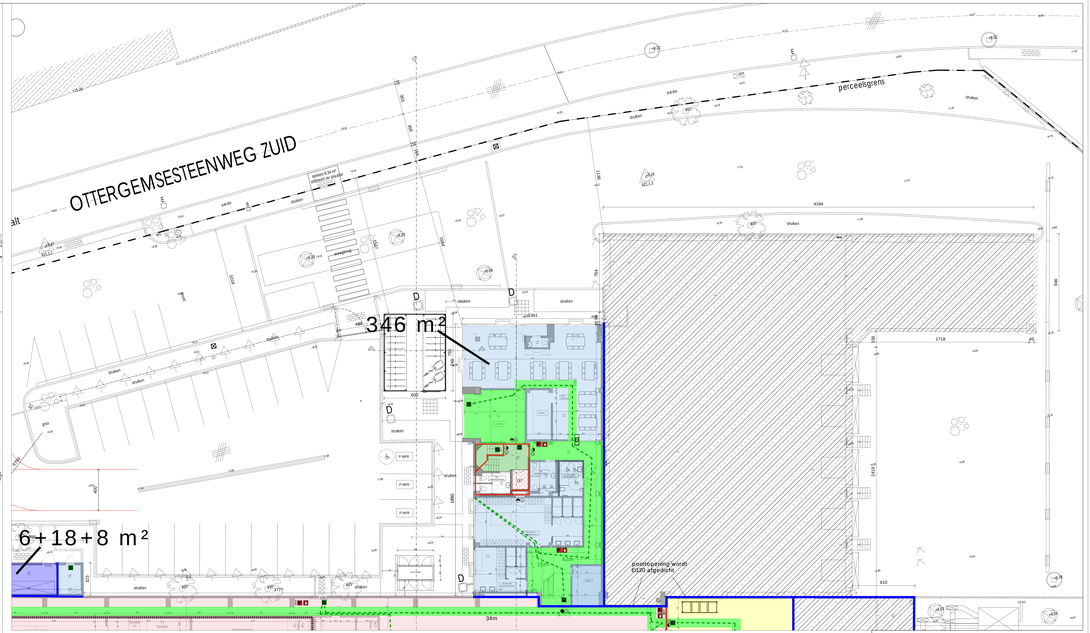

BOUWHEER	element	HANDTEKENING
ARCHITECT	BONTINCK	
INGENIEUR STABILITEIT		
INGENIEUR TECHNIEKEN		
AANNEMER		

WARRINGTONFIRE
NIEUWE LABO'S VOOR BRANDTESTEN

BRANDWEER- PLAN +0

REVISES

NAAM	DATUM	OMSCHRIJVING

DOSSIER: ...
SCHAAL: 1/100
...
NUMMER
...