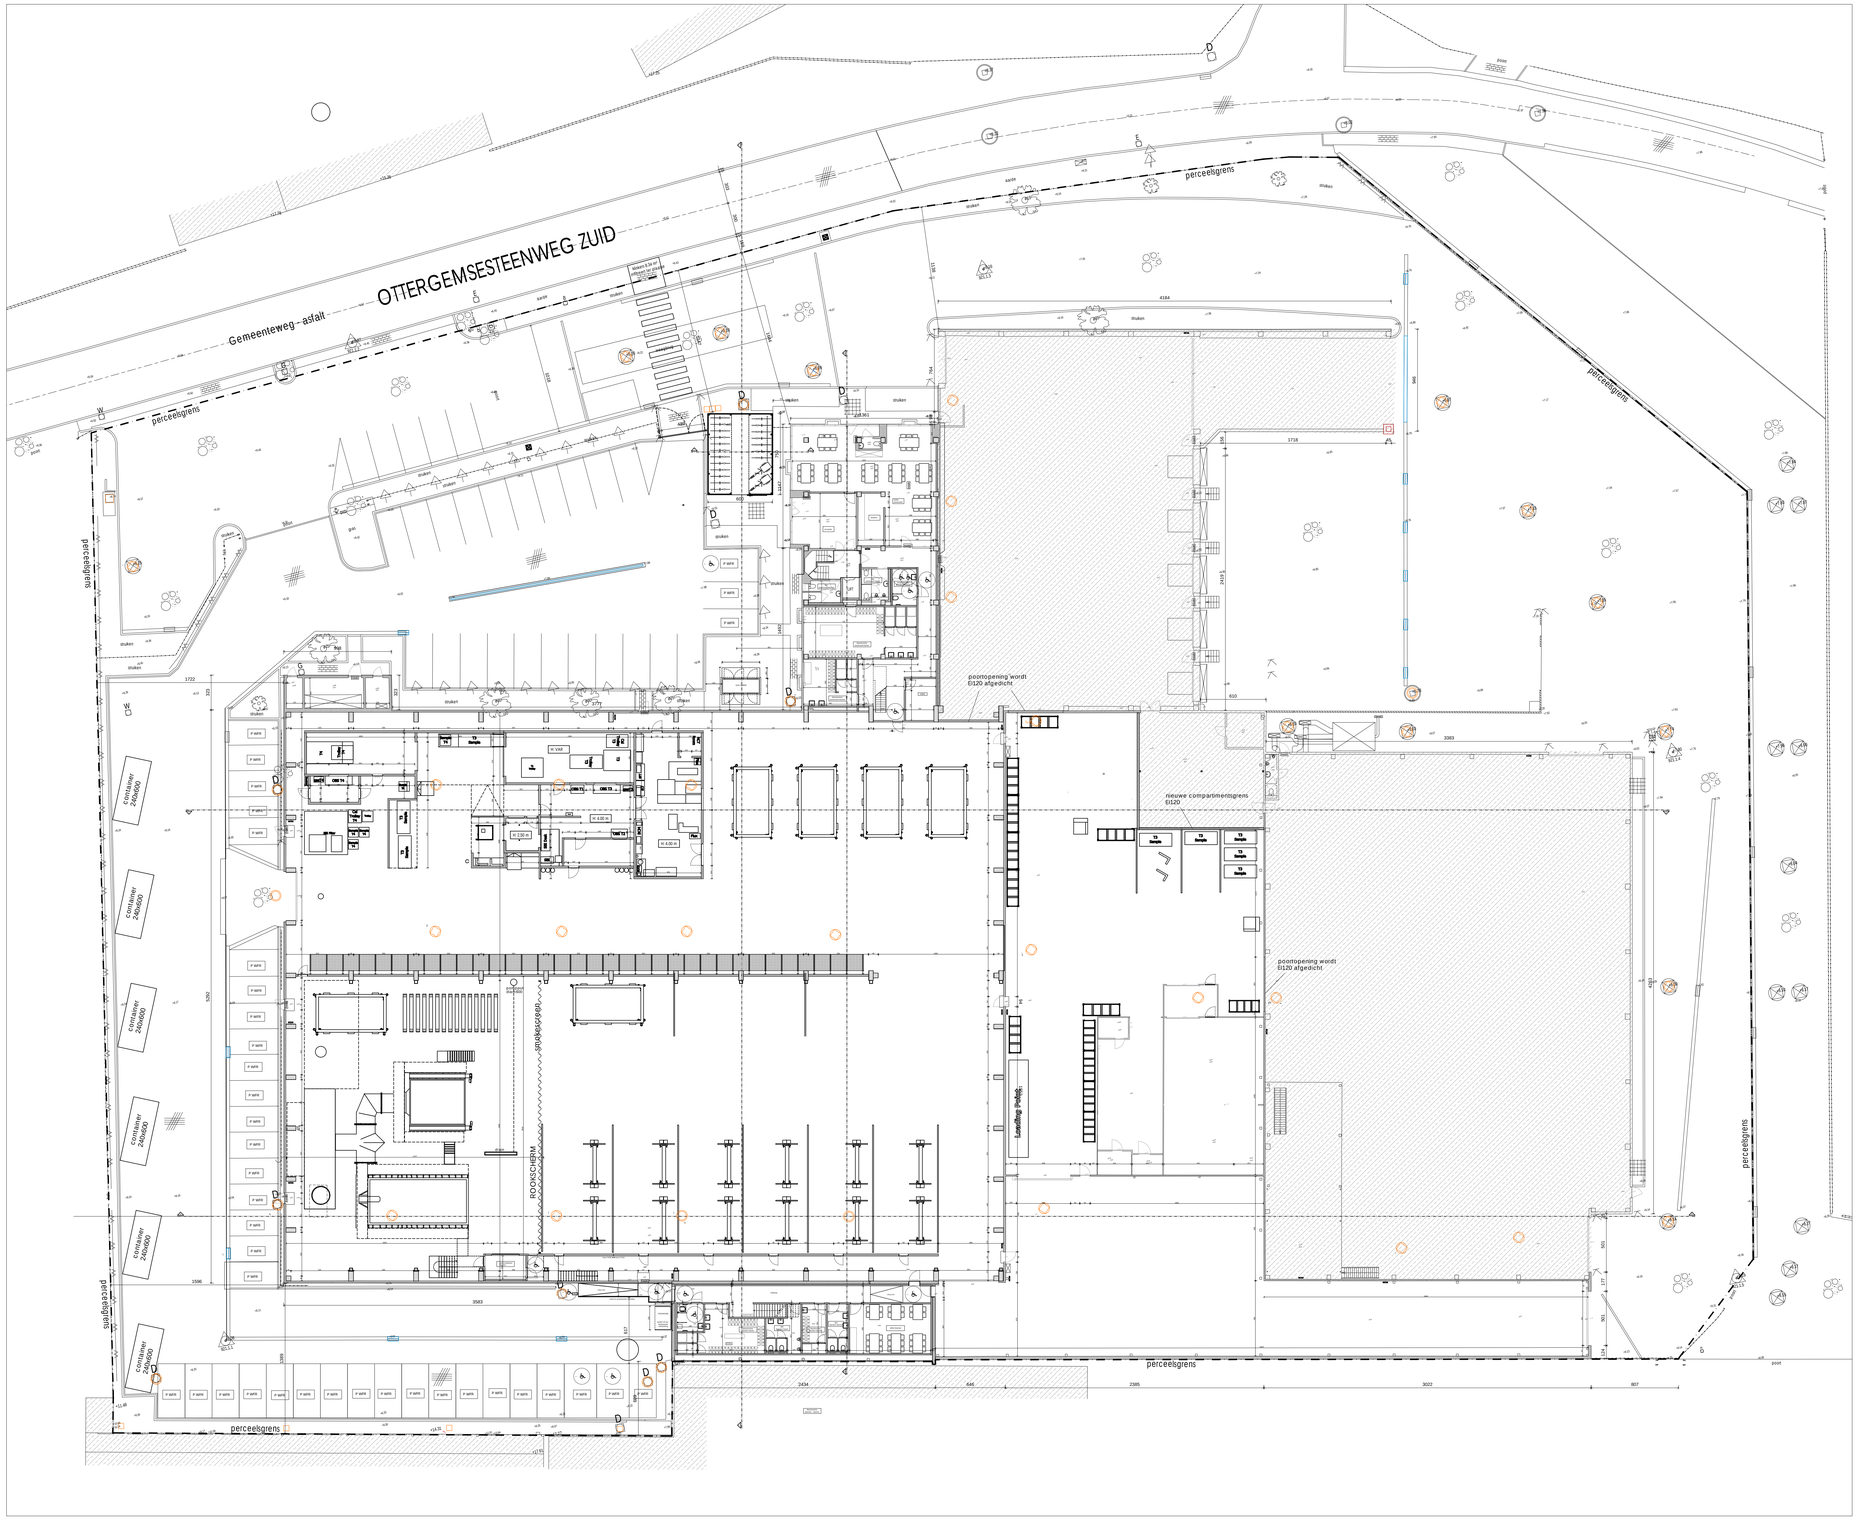
OTTERGEMSESTEENWEG ZUID
Gemeenteweg - asfalt
perceelsgrens
poortopening wordt EI120 afgedicht
nieuwe compartimentsgrens EI120
ROOKSCHERM
P-ARB
