


OVERZICHT INSTALLATIES				
nr	omschrijving	vermogen	kW	rubriek
I1	compressor 1	11	kW	16.3.2.a
I2	compressor 2	15	kW	16.3.2.a
I3	warmtepomp onthaal (type 71a)	2,17	kW	16.3.2.a
I16	airco 1 verdiep (71a)	1,89	kW	16.3.2.a
I17	airco 2 verdiep (35 b)	0,8	kW	16.3.2.a
I5	hogedrukreiniger	2,4	kW	16.3.2.a
TOTAAL compressoren		33,26	kW	16.3.2.a
I5	bandenmachine 1	3	kW	36.3.1.a.1
I6	bandenmachine 2	1,5	kW	36.3.1.a.1
I7	bandenmachine vrachtwagen	3	kW	36.3.1.a.1
I8	bandenmachine vrachtwagen	3	kW	36.3.1.a.1
I9	balanceermachine 1	1,1	kW	36.3.1.a.1
I10	balanceermachine 2	1,1	kW	36.3.1.a.1
I11	balanceermachine 3	1,5	kW	36.3.1.a.1
I12	monteermachine vrachtwagen 1	1	kW	36.3.1.a.1
I13	monteermachine vrachtwagen 2	1	kW	36.3.1.a.1
TOTAAL installaties bandencentrale		16,2	kW	36.3.1.a.1
I14	stookinstallatie aardgas	55	kW	niet ingedeeld
I15	middenspanningscabine	100	kVA	niet ingedeeld

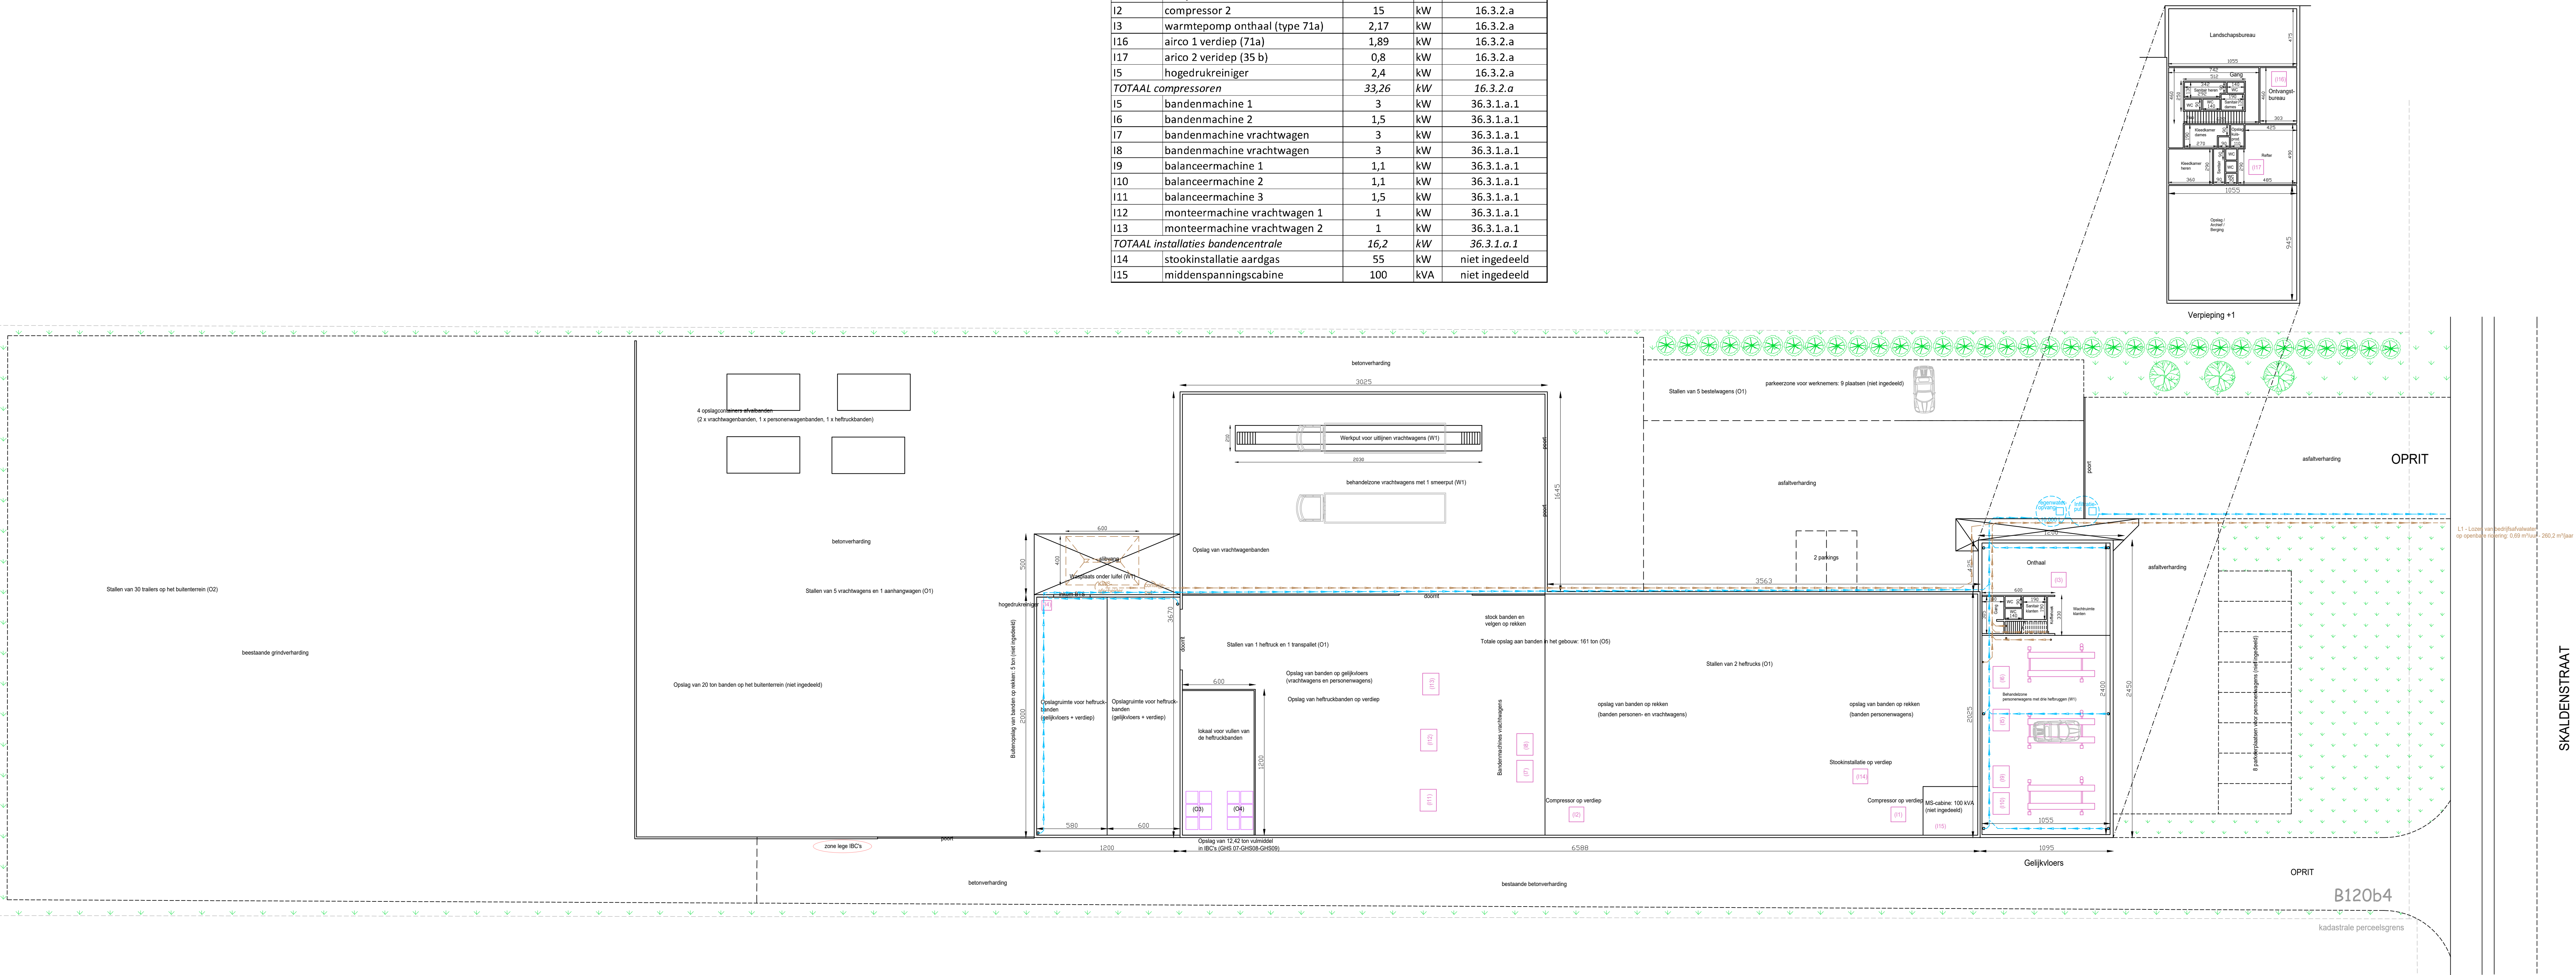

 AGRO&MILIEUSTUDIEBUREAU A & MS bv Bruggesteenweg 106 A 8755 Ruiselede GSM (0473) 12 73 44 info@agromilieustudiebureau.be		Provincie OOST-VLAANDEREN
		STAD GENT
		Datum oktober 2026
Plan Uitvoeringsplan NA de verandering		
Voorwerp Omgevingsvergunningsaanvraag KLASSE 2 - luik milieu Bandenbedrijf		
Exploitant BANDENBEDRIJF VDK NV - Belgian Tyre Services BV Skaldenstraat 51 9042 GENT		
Adres exploitatie Skaldenstraat 51 9042 GENT		
Kadastrale gegevens 13de afd, sie B, 120 b4		
Schaal 1/200	VERSIE 07/10/2026 BIJLAGENUMMER C8	