


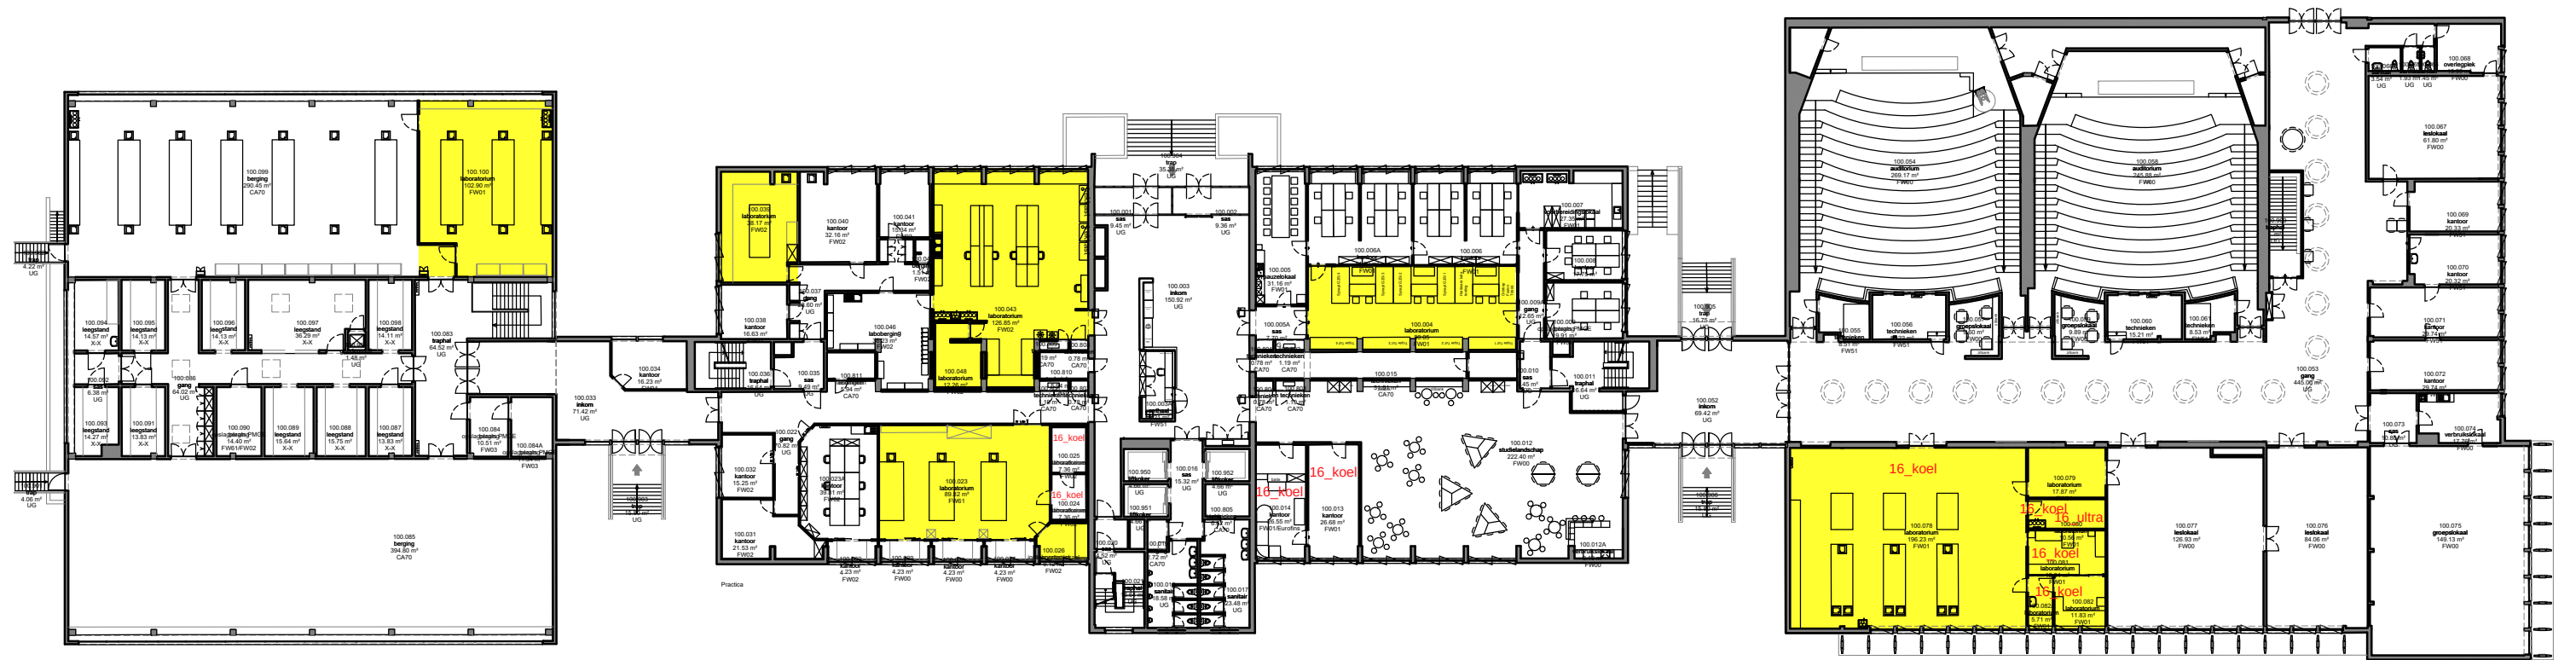

Voorloppig practica out 91.02

kant Heymanslaan

Auditorium

0 1 2 3 4 5 10 15m



07 Regio HEY - Campus Heymans

F.I. 91.03
Blok A
Ottergemsesteenweg 460
9000 GENT

F.I. 91.03.100
Gelijkvloerse verdieping

Schaal: 1/xxx

Versie
Jul-26



**UNIVERSITEIT
GENT**

DIRECTIE GEBOUWEN
en FACILITAIR BEHEER