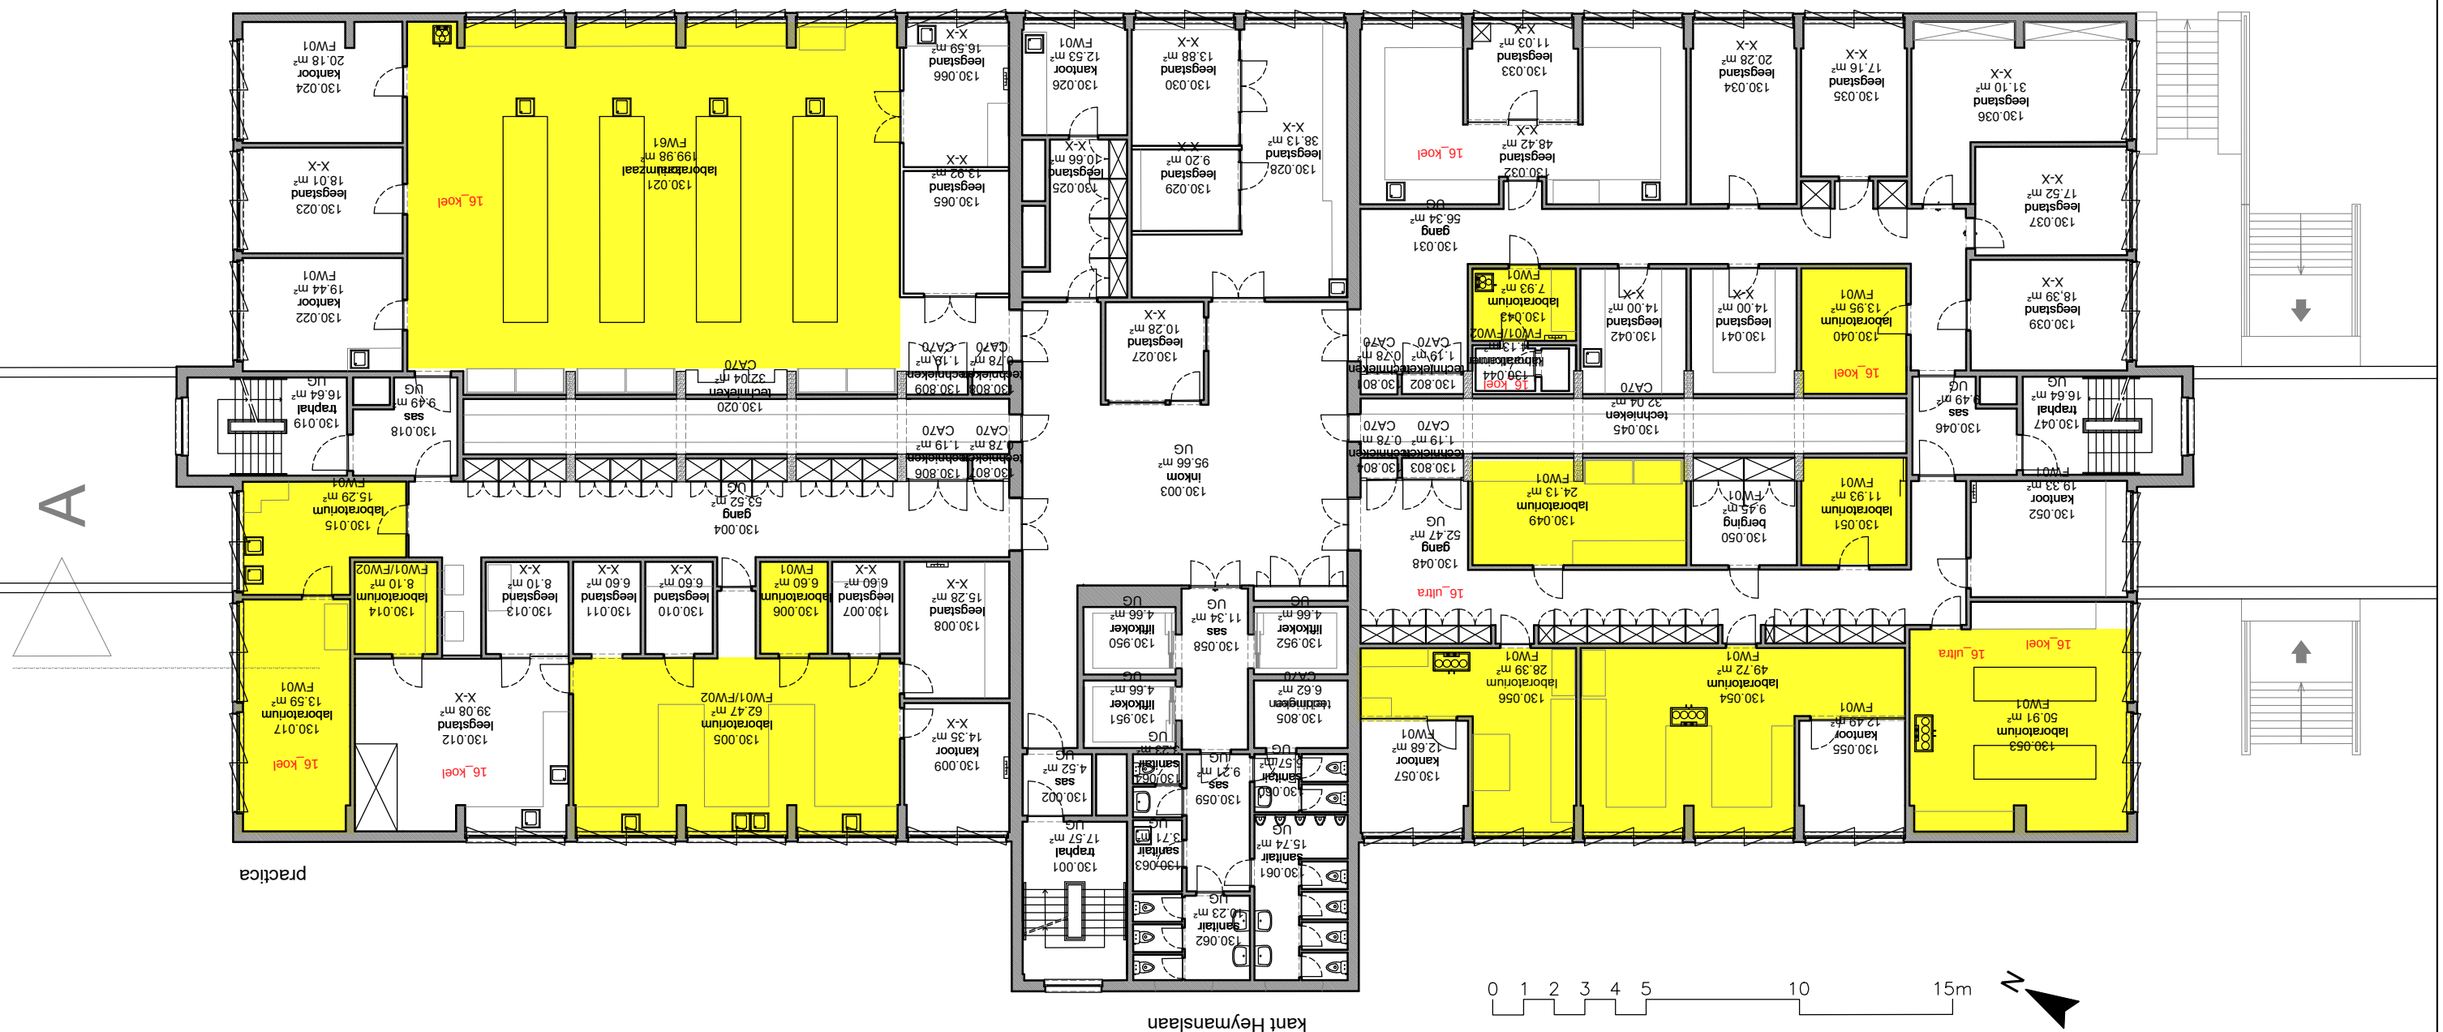

A
130.0.15 laboratorium 15.29 m² FW01
130.0.14 laboratorium 8.10 m² FW01/FW02
130.0.13 leegstand 8.10 m² X-X
130.0.12 leegstand 39.08 m² X-X
130.0.17 laboratorium 13.59 m² FW01
16_koel
130.0.11 leegstand 6.60 m² X-X
130.0.10 leegstand 6.60 m² X-X
130.0.06 laboratorium 6.60 m² FW01
130.0.07 leegstand 6.60 m² X-X
130.0.08 leegstand 15.28 m² X-X
130.0.09 kantoor 14.35 m² X-X
130.0.05 laboratorium 62.47 m² FW01/FW02
130.0.04 gang 53.52 m² UG
130.0.20 technieken 32.04 m² CA70
130.0.18 sas 9.49 m² UG
130.0.19 traphal 16.64 m² UG
130.0.21 laboratorium 199.98 m² FW61
16_koel
130.0.22 kantoor 19.44 m² FW01
130.0.23 leegstand 18.01 m² X-X
130.0.24 kantoor 20.18 m² FW01
130.0.65 leegstand 13.92 m² X-X
130.0.66 leegstand 16.39 m² X-X
130.0.25 leegstand 10.66 m² X-X
130.0.26 kantoor 12.53 m² FW01
130.0.27 leegstand 10.28 m² X-X
130.0.28 leegstand 38.13 m² X-X
130.0.29 leegstand 9.20 m² X-X
130.0.30 leegstand 13.88 m² X-X
130.0.31 gang 56.34 m² UG
130.0.32 leegstand 48.42 m² X-X
16_koel
130.0.33 leegstand 11.03 m² X-X
130.0.34 leegstand 20.28 m² X-X
130.0.35 leegstand 17.16 m² X-X
130.0.36 leegstand 31.10 m² X-X
130.0.37 leegstand 17.52 m² X-X
130.0.39 leegstand 18.39 m² X-X
130.0.40 laboratorium 13.95 m² FW01
16_koel
130.0.41 leegstand 14.00 m² X-X
130.0.42 leegstand 14.00 m² X-X
130.0.45 technieken 32.04 m² CA70
130.0.46 sas 9.49 m² UG
130.0.47 traphal 16.64 m² UG
130.0.52 kantoor 19.33 m² FW01
130.0.51 laboratorium 11.93 m² FW01
130.0.50 berging 9.45 m² FW01
130.0.49 laboratorium 24.13 m² FW01
130.0.48 gang 52.47 m² UG
16_ultra
130.0.53 laboratorium 50.91 m² FW01
16_koel
130.0.54 laboratorium 49.72 m² FW01
130.0.55 kantoor 12.49 m² FW01
130.0.56 laboratorium 28.39 m² FW01
130.0.57 kantoor 12.68 m² FW01
130.0.58 sas 11.34 m² UG
130.0.59 sas 9.21 m² UG
130.0.60 sanitair 5.57 m² UG
130.0.61 sanitair 15.74 m² UG
130.0.62 sanitair 10.23 m² UG
130.0.63 sanitair 3.71 m² UG
130.0.64 sanitair 4.52 m² UG
130.0.001 traphal 17.57 m² UG
130.0.002 sas 4.66 m² UG
130.0.950 lift/koer 4.66 m² UG
130.0.951 lift/koer 4.66 m² UG
130.0.952 lift/koer 4.66 m² UG
130.0.003 inkom 95.66 m² UG
130.0.805 technieken 6.62 m² CA70
130.0.802 technieken 1.19 m² CA70
130.0.803 technieken 1.19 m² CA70
130.0.804 technieken 0.78 m² CA70
130.0.805 technieken 0.78 m² CA70
130.0.806 technieken 1.19 m² CA70
130.0.807 technieken 0.78 m² CA70
130.0.808 technieken 1.19 m² CA70
130.0.809 technieken 0.78 m² CA70
15_koel
130.0.044 laboratorium 7.93 m² FW01
130.0.043 laboratorium 7.93 m² FW01
FW01/FW02
16_koel
16_ultra
16_koel
16_koel
16_koel