


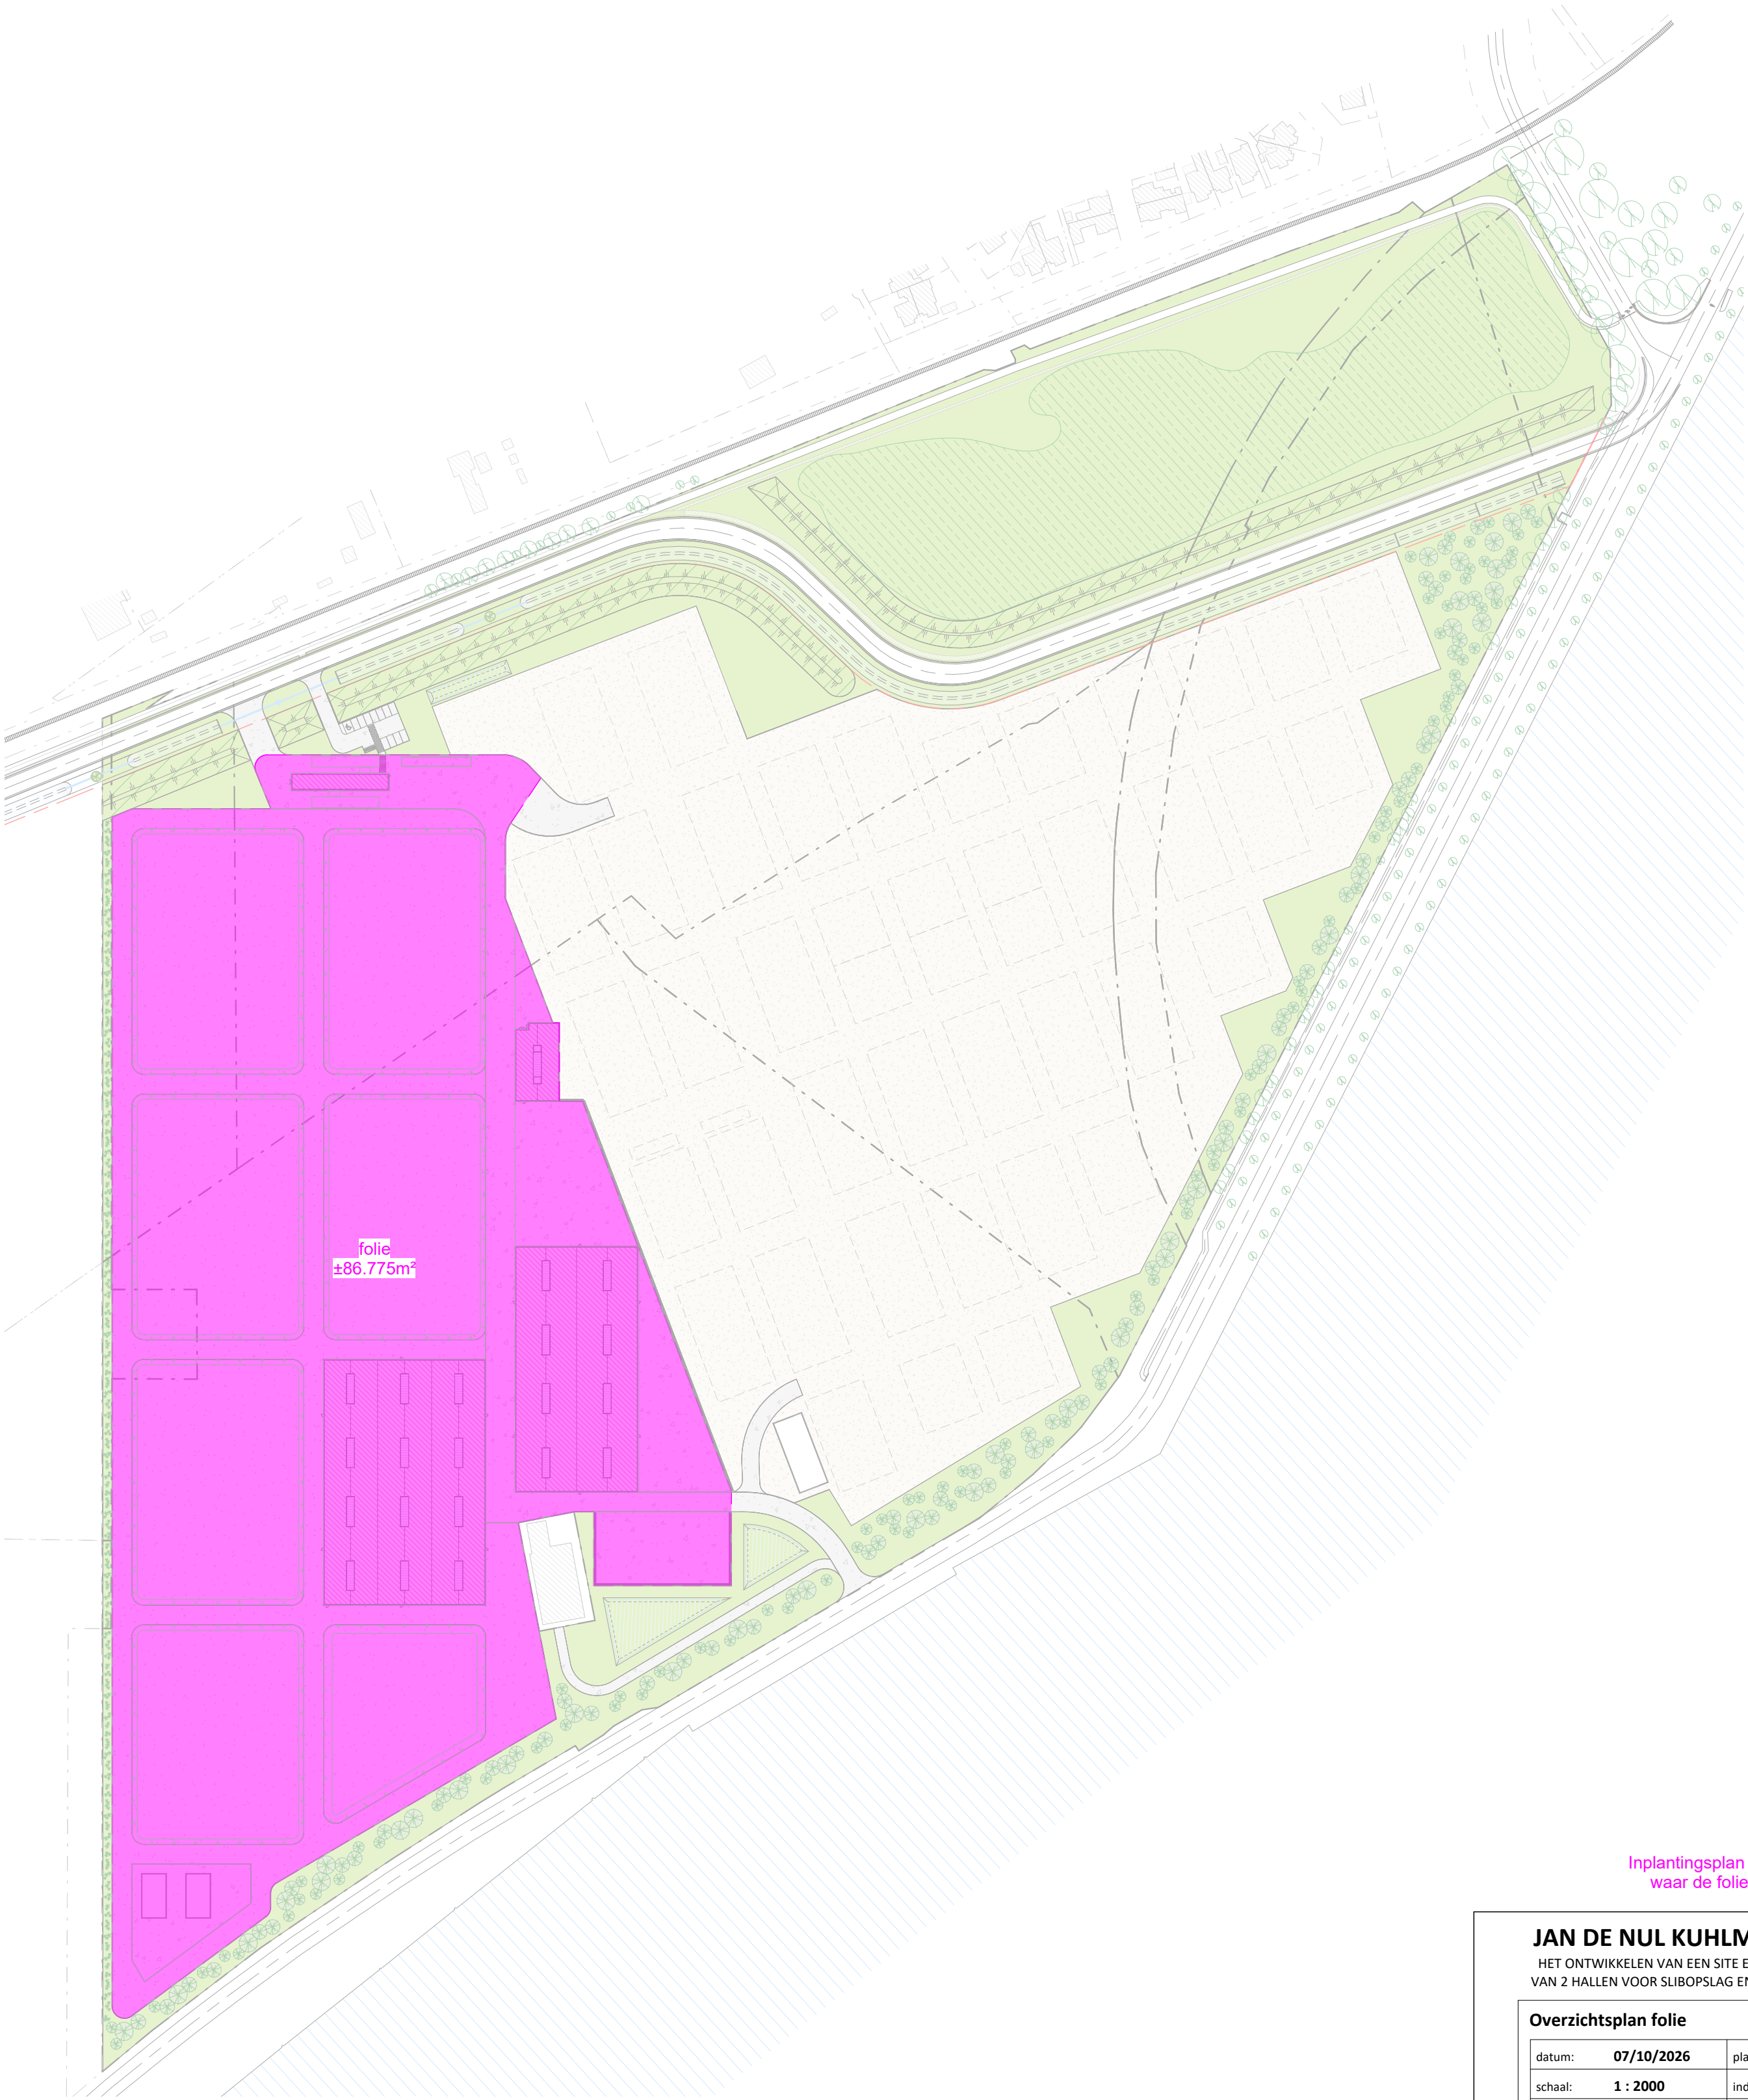

Inplantingsplan met aanduiding
waar de folie voorzien wordt

JAN DE NUL KUHLMANNKAAI
HET ONTWIKKELLEN VAN EEN SITE EN DE NIEUWBOUW
VAN 2 HALLEN VOOR SLIBOPSLAG EN EEN WERKPLAATS

Overzichtsplan folie			
datum:	07/10/2026	plannr:	A18
schaal:	1 : 2000	index:	PIV4
projectcode:	JDBK-220025	tekenaar:	dvm

