


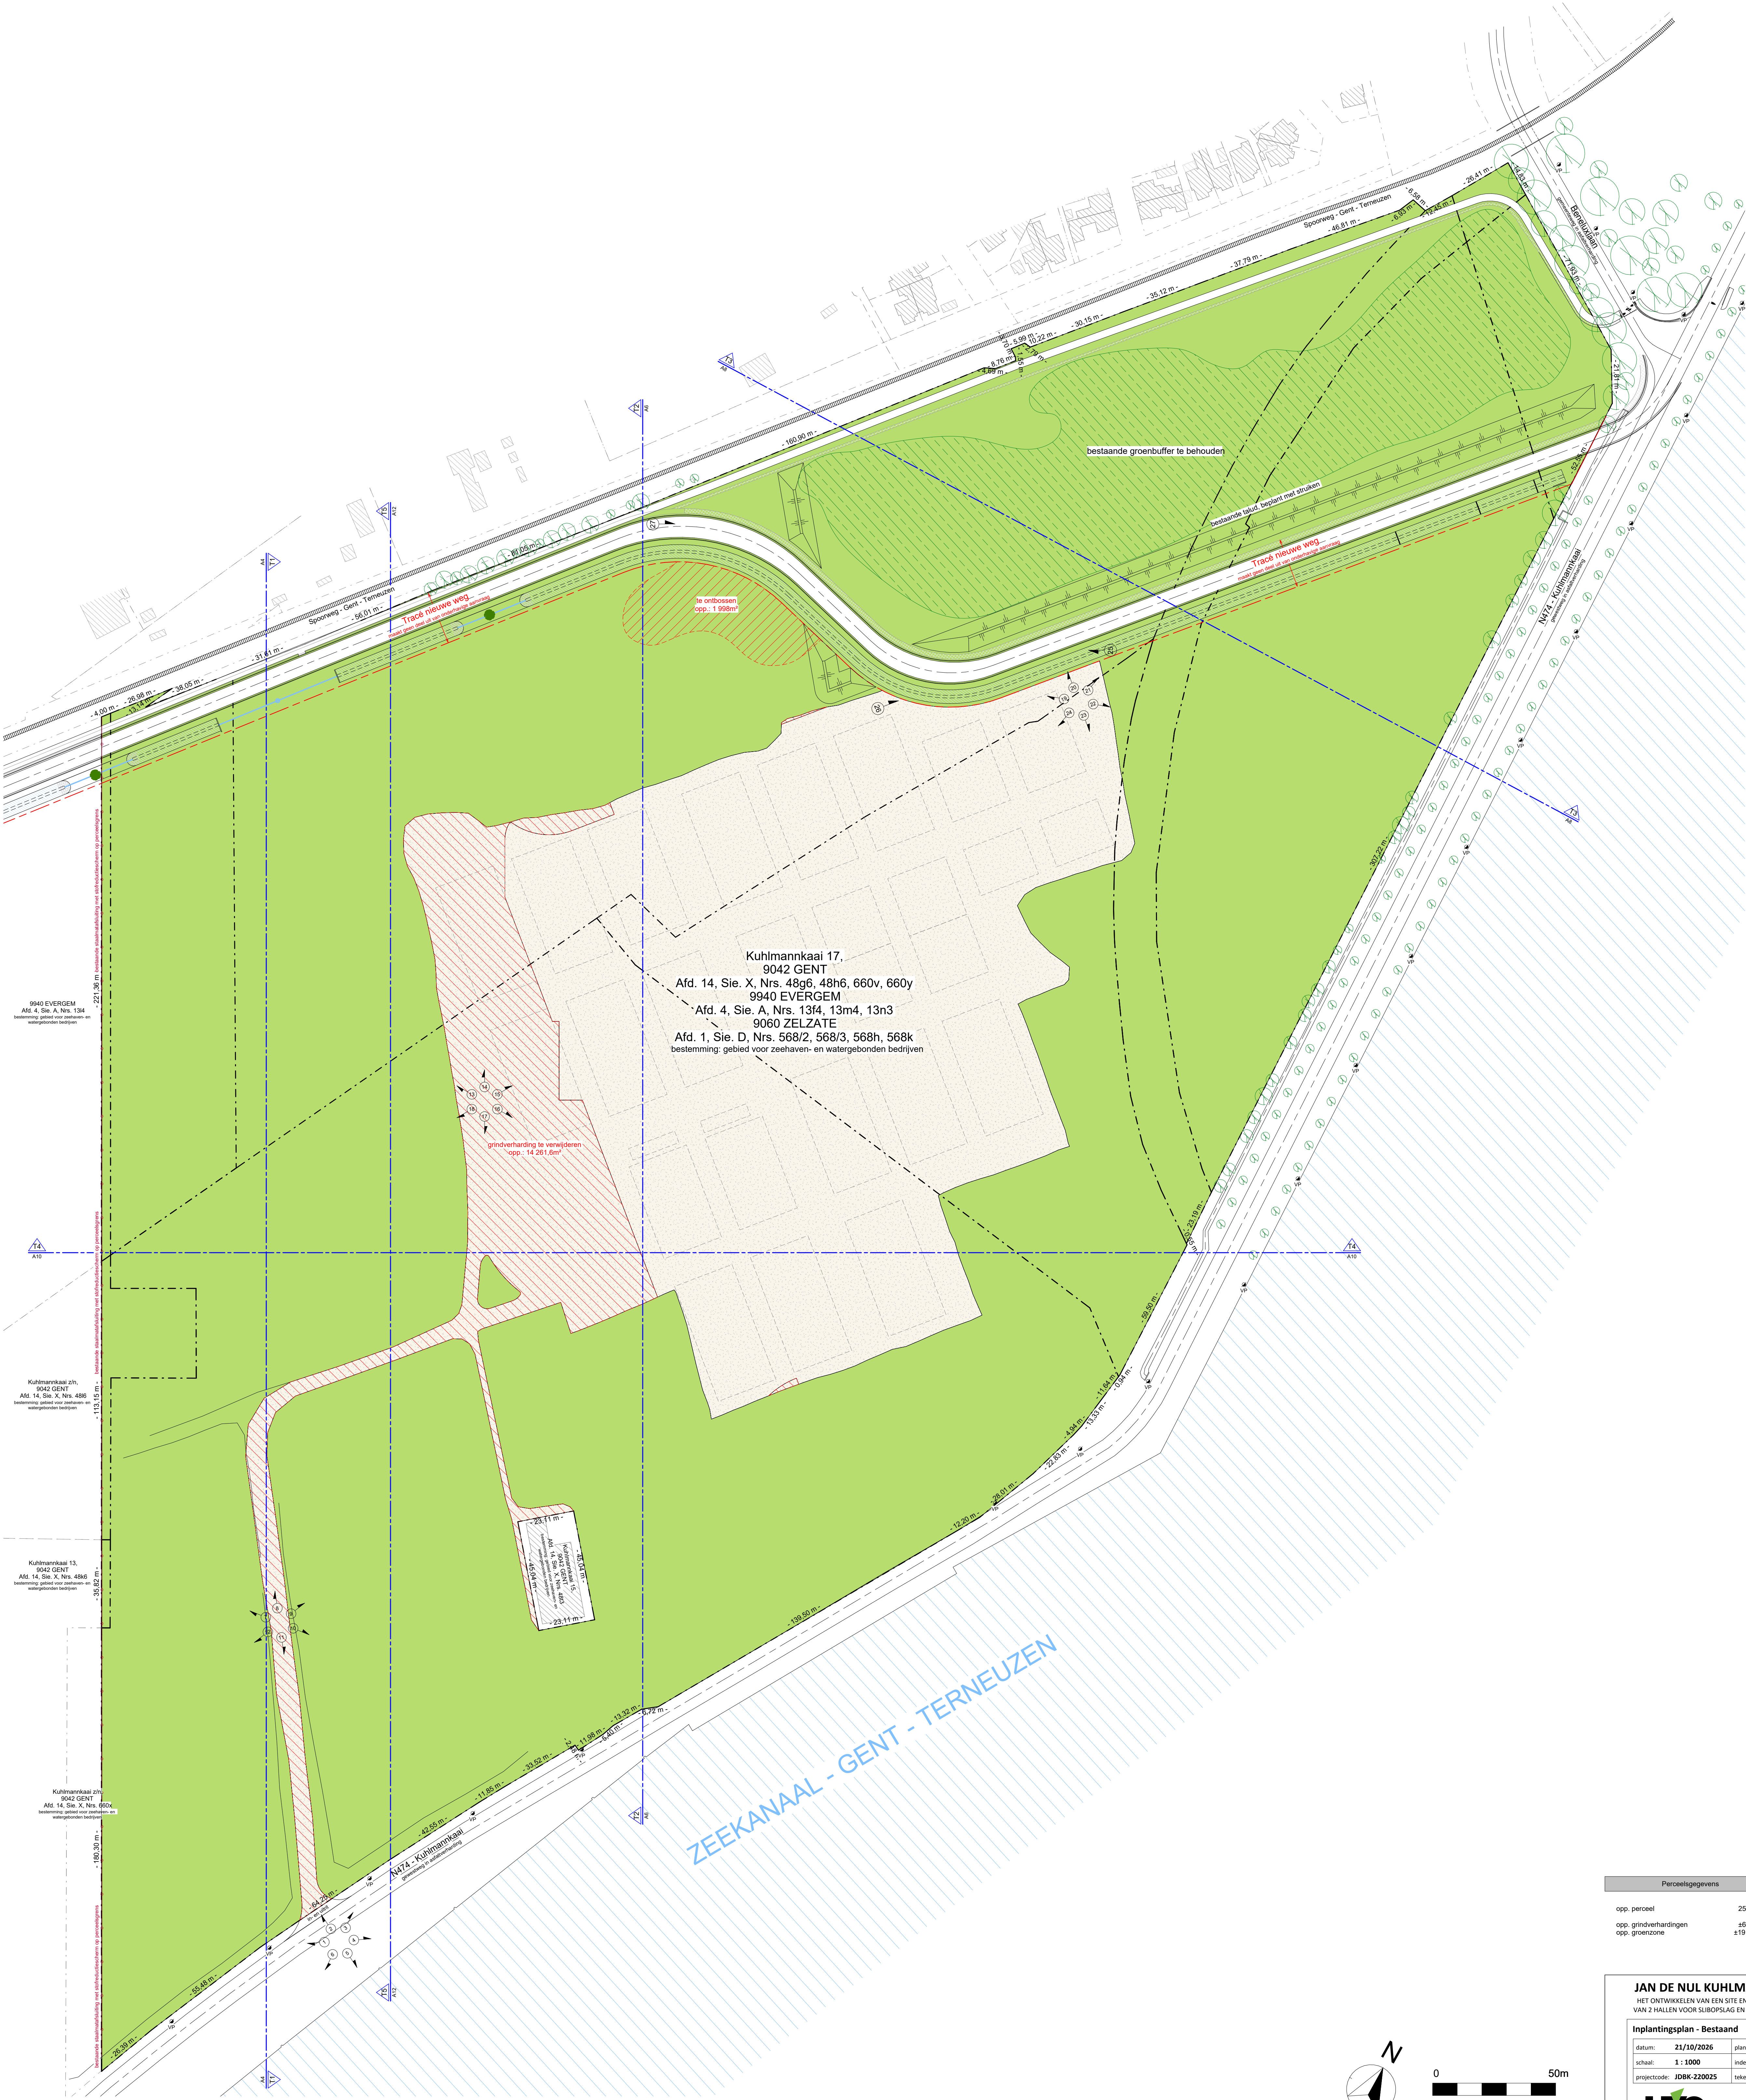

Perceelsgegevens	
opp. perceel	255 582,1m²
opp. grondverhardingen	±61 060,0m²
opp. groenzone	±191 522,1m²

JAN DE NUL KUHLMANNKAAI
HET ONTWIKKELEN VAN EEN SITE EN DE NIEUWBOUW
VAN 2 HALLEN VOOR SUBOPSLAG EN EEN WERKPLAATS

Inplantingsplan - Bestaand			
datum:	21/10/2026	planner:	A2
schaal:	1 : 1000	index:	PIV5
projectcode:	JDBK-220025	tekenaar:	dvm

HVC
ARCHITECTEN