



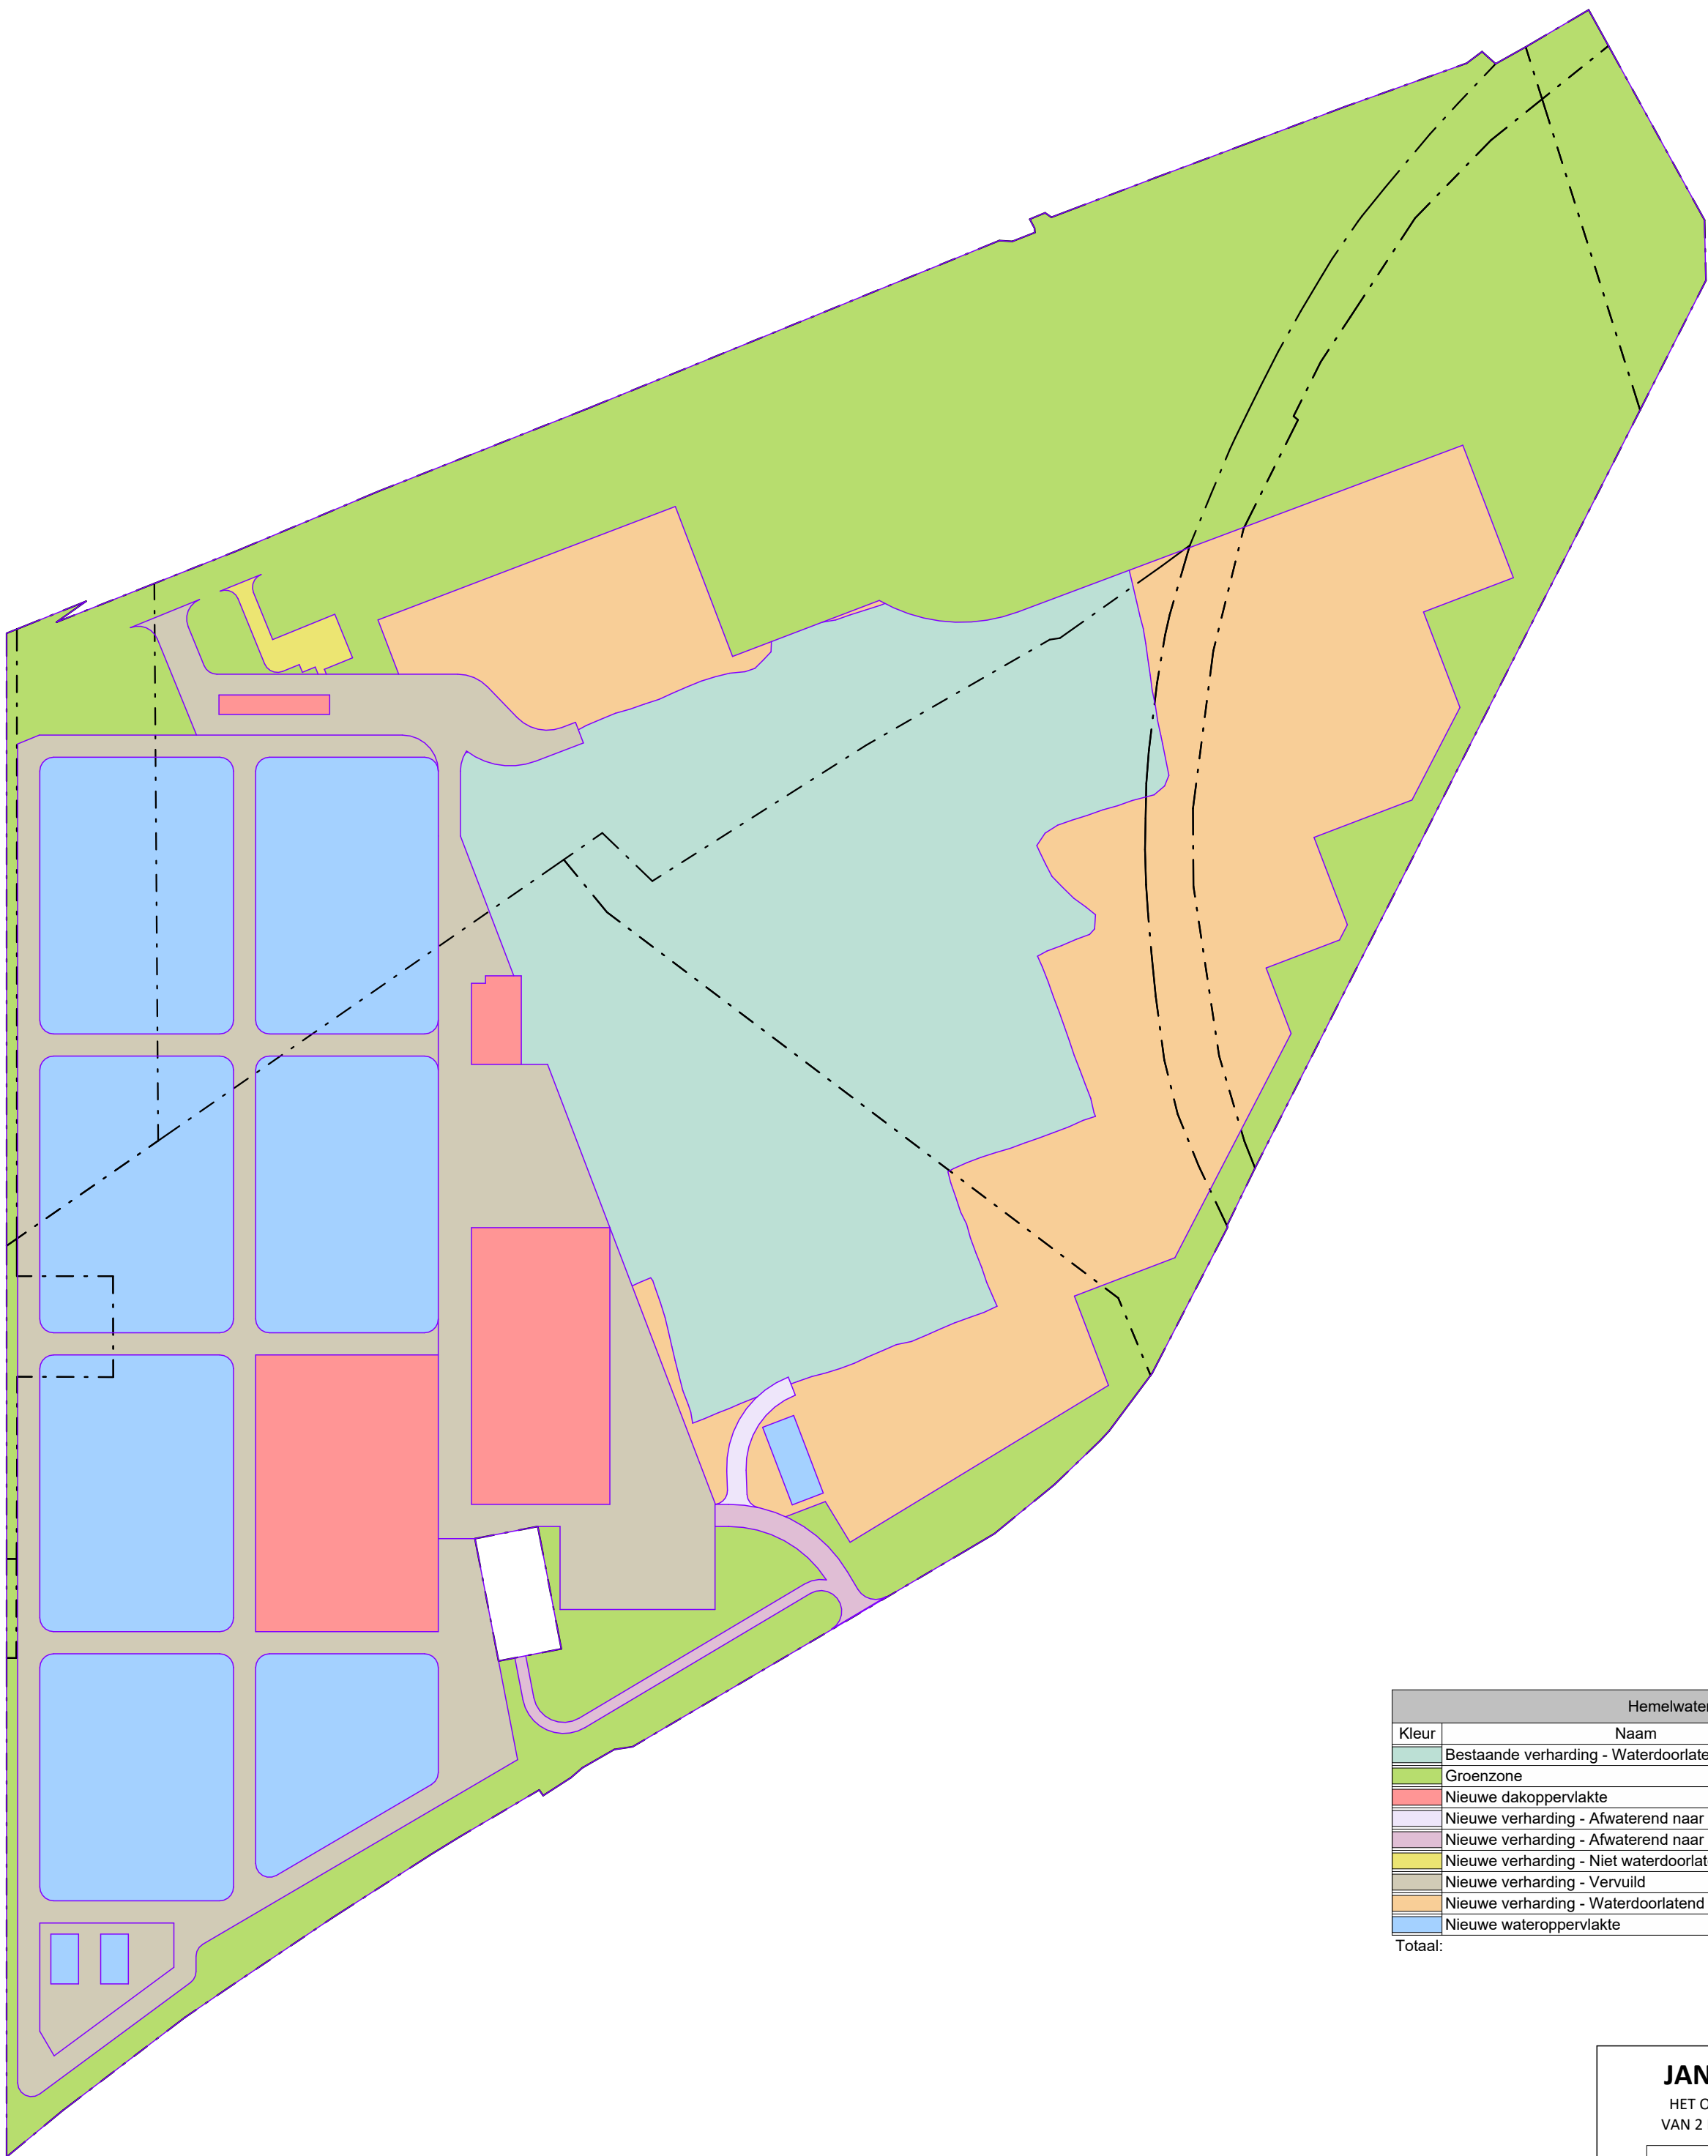

Hemelwater		
Kleur	Naam	Oppervlakte
	Bestaande verharding - Waterdoorlatend	48 027,4 m²
	Groenzone	78 081,9 m²
	Nieuwe dakoppervlakte	12 442,3 m²
	Nieuwe verharding - Afwaterend naar grindverharding	367,7 m²
	Nieuwe verharding - Afwaterend naar groenzone	1 138,5 m²
	Nieuwe verharding - Niet waterdoorlatend	596,0 m²
	Nieuwe verharding - Vervuild	30 219,7 m²
	Nieuwe verharding - Waterdoorlatend	39 397,7 m²
	Nieuwe wateroppervlakte	45 310,9 m²
Totaal:		255 582,1 m²

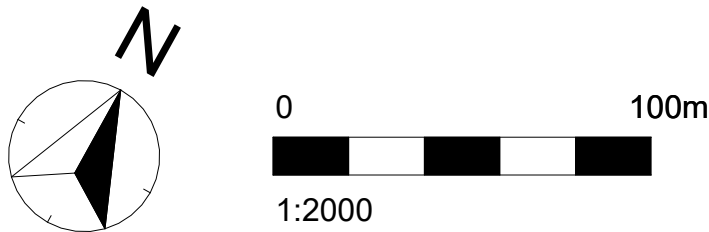

JAN DE NUL KUHLMANNKAAI
HET ONTWIKKELEN VAN EEN SITE EN DE NIEUWBOUW
VAN 2 HALLEN VOOR SLIBOPSLAG EN EEN WERKPLAATS

Detail schema hemelwater

datum:	07/10/2026	plannr:	A16
schaal:	1 : 2000	index:	PIV4
projectcode:	JDBK-220025	tekenaar:	dvm

