


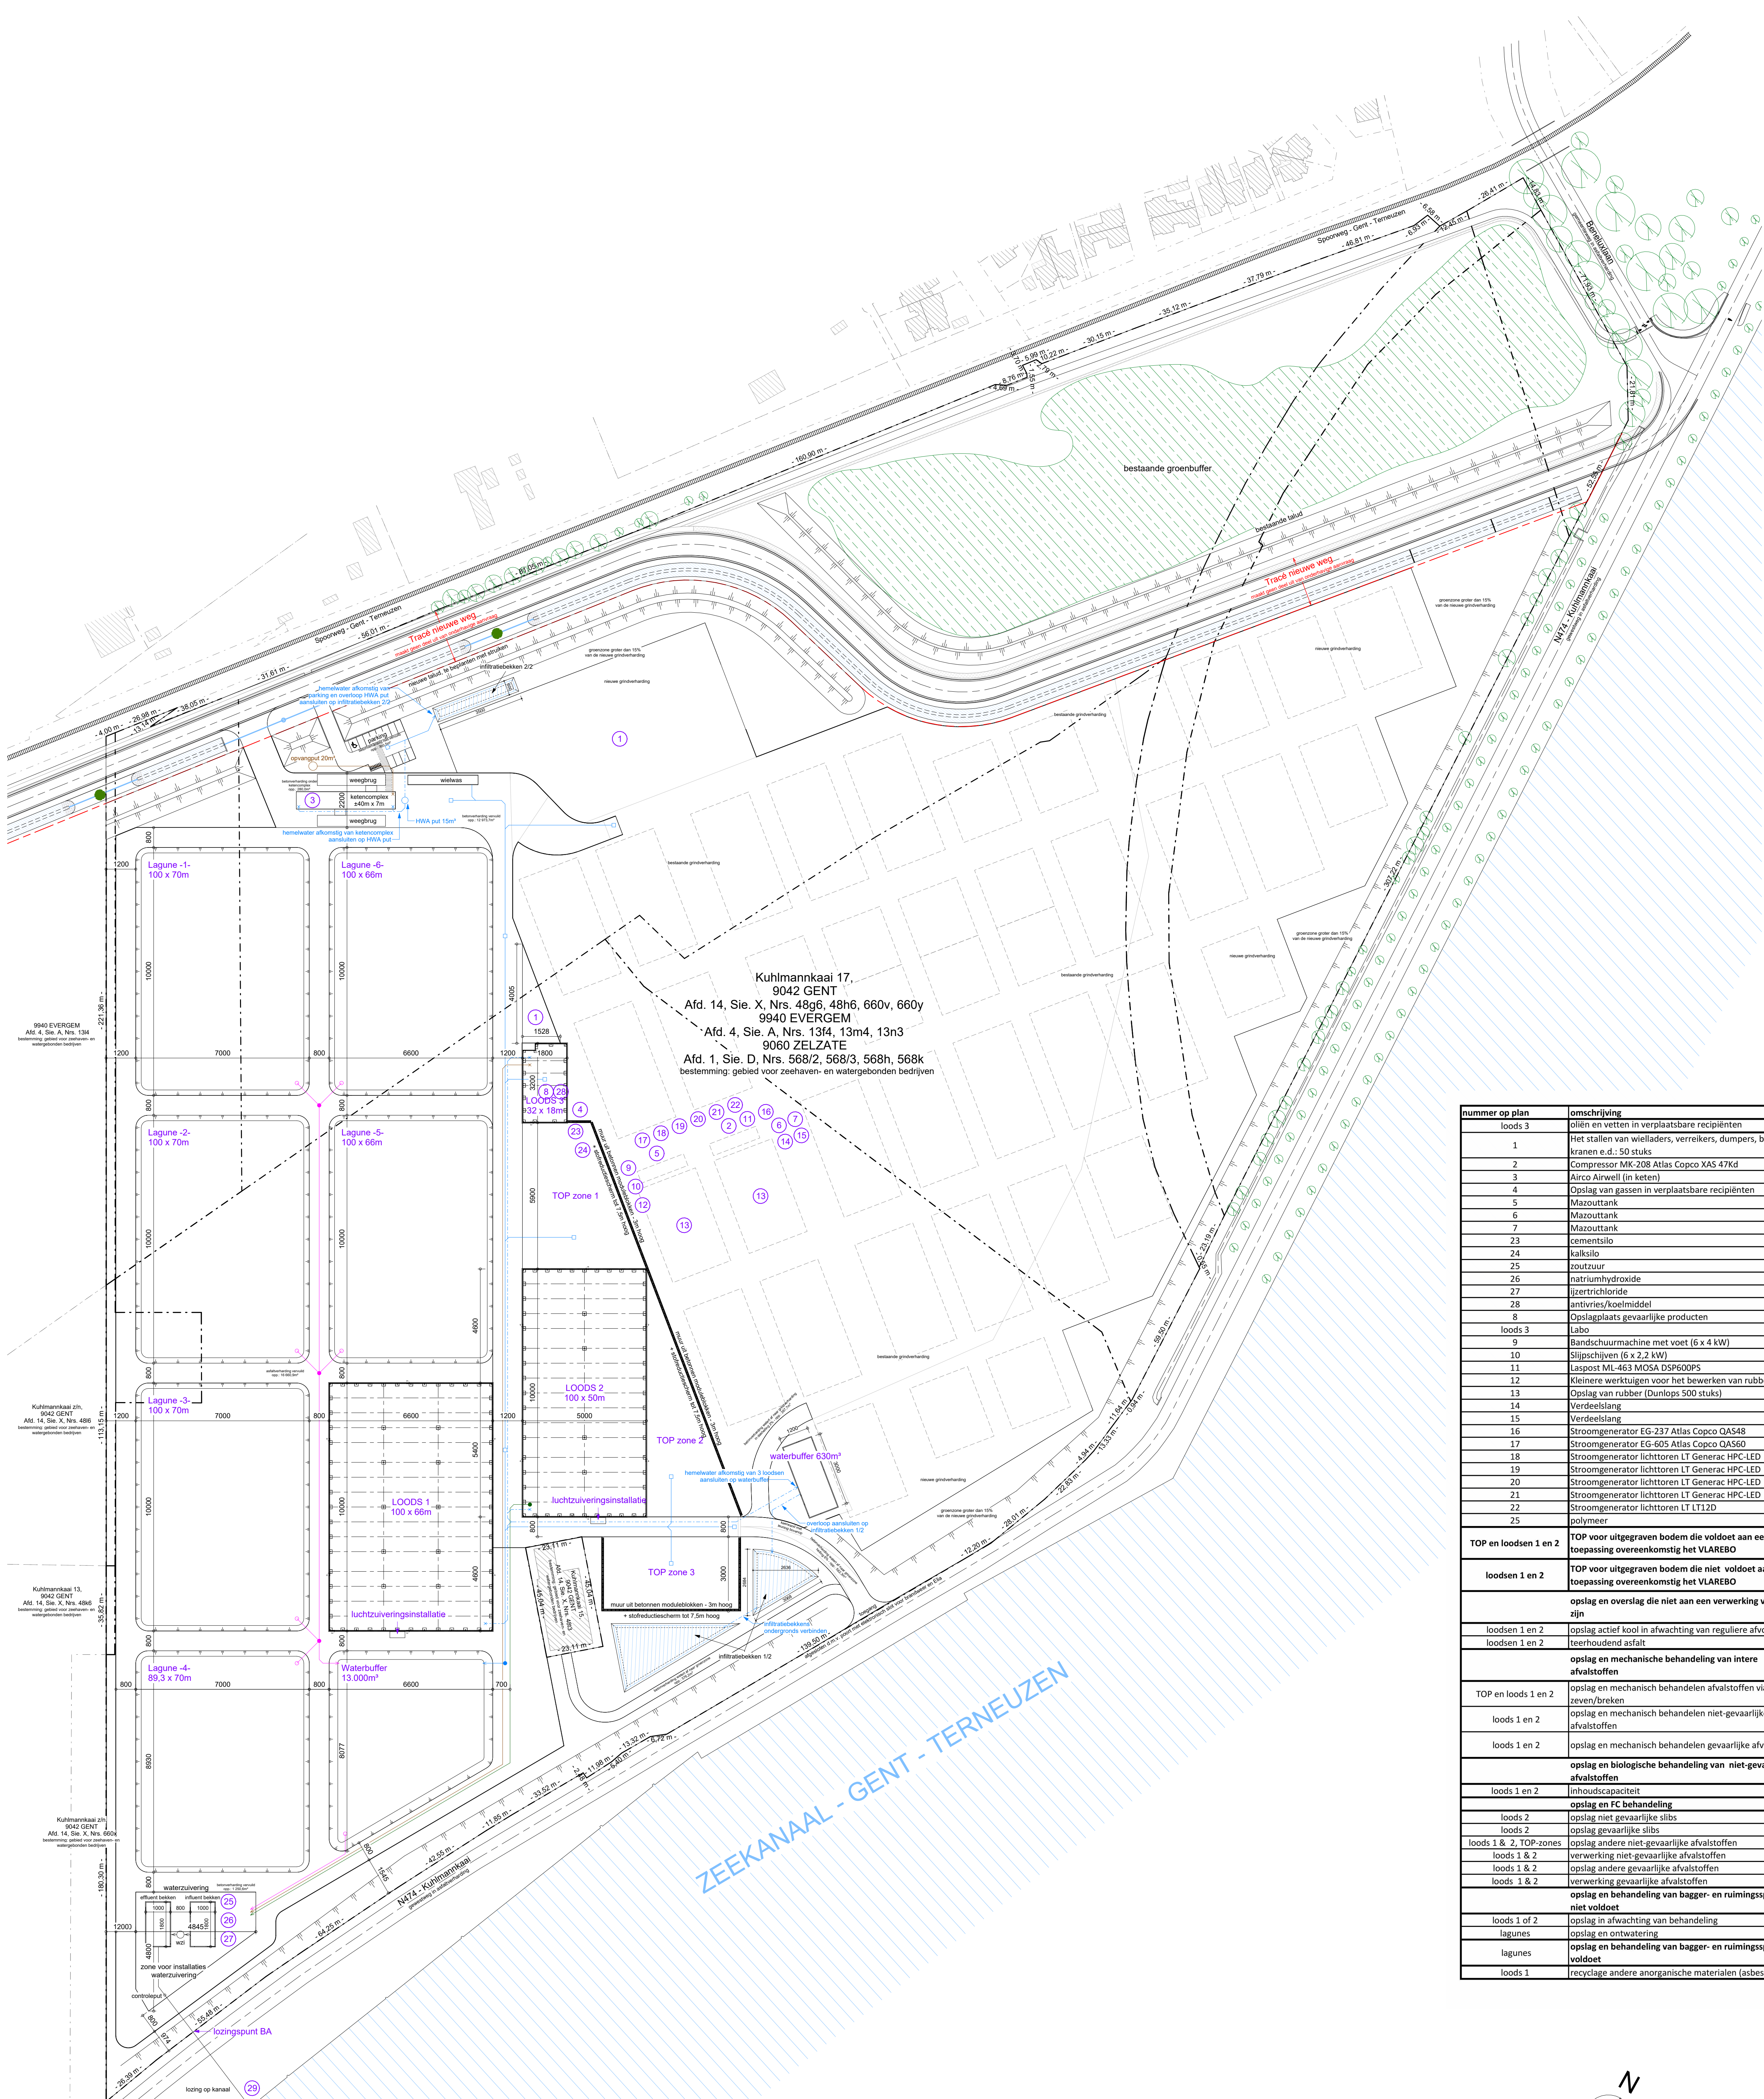

Legende richting	
	Hemelwater daken
	Hemelwater verhandingen
	Huishoudelijk afvalwater
	Water fysico chemie
	Laguneringwater
	Afnamepunt
	Stortkist
	Slikker
	Pompput + controleput

nummer op plan	omschrijving	vermogen	eenheid	indelingsrubriek
loads 3	Het stallen van verplaatsbare recipienten	3000		6.4.1*
1	Het stallen van wielladers, verreikers, dumpers, bulldozers, kranen e.d. : 50 stuks	50	stuks	15.1.2*
2	Compressor MK-208 Atlas Copco XAS 47Kd	38	kW	16.3.2*a)
3	Airco Airwell (in keten)	0,84	kW	16.3.2*a)
4	Opslag van gasen in verplaatsbare recipienten	1488	l	17.1.2.1.2*
5	Mazouttank	2400	l	17.3.2.1.1.1*b)
6	Mazouttank	2400	l	17.3.2.1.1.1*b)
7	Mazouttank	2400	l	17.3.2.1.1.1*b)
23	cementsilo	60	ton	17.3.4.3*/17.3.6.3*
24	kalksilo	60	ton	17.3.4.3*/17.3.6.3*
25	zoutzuur	11.900	kg	17.3.4.3*/17.3.6.3*
26	natrumhydroxide	15.300	kg	17.3.4.3*
27	ijzertrichloride	13.500	kg	17.3.4.3*/17.3.6.3*
28	antivries/loelmiddel	424	kg	17.3.6.3*
8	Opslagplaats gevaarlijke producten	2488	kg	17.4*
loads 3	Labo	1	labo	24.4
9	Bandschuurmachine met voet (6 x 4 kW)	24	kW	29.5.2.1*a)
10	Slijpschijven (6 x 2,2 kW)	13,2	kW	29.5.2.1*a)
11	Laspost ML-463 MOSA DSP600PS	30	kW	29.5.3.1*a)
12	Kleinere werktuigen voor het bewerken van rubber	15	kW	36.1.1.a)1)
13	Opslag van rubber (Dunlops 500 stuks)	1000	ton	36.4.2*
14	Verdeelslang	1	stuks	6.5.1
15	Verdeelslang	1	stuks	6.5.1
16	Stroomgenerator EG-237 Atlas Copco QA548	45	kW	n.i.
17	Stroomgenerator EG-605 Atlas Copco QA560	40	kW	n.i.
18	Stroomgenerator lichttoren LT Generac HPC-LED	9,5	kW	n.i.
19	Stroomgenerator lichttoren LT Generac HPC-LED	9,5	kW	n.i.
20	Stroomgenerator lichttoren LT Generac HPC-LED	9,5	kW	n.i.
21	Stroomgenerator lichttoren LT Generac HPC-LED	9,5	kW	n.i.
22	Stroomgenerator lichttoren LT LT12D	6	kW	n.i.
25	polymeer	9.000	kg	n.i.
TOP en loads 1 en 2	TOP voor uitgegraven bodem die voldoet aan een toepassing overeenkomstig het VLAREBO	33.750	m³	61.2.2*
loads 1 en 2	TOP voor uitgegraven bodem die niet voldoet aan een toepassing overeenkomstig het VLAREBO	53.550	m³	2.1.3.2*
opslag en overslag die niet aan een verwerking verbonden zijn				
loads 1 en 2	opslag actief kool in afwachting van reguliere afvoer	20	ton	2.1.2.d)2*
loads 1 en 2	teerhoudend asfalt	10.000	ton	2.1.2.f)
opslag en mechanische behandeling van intere afvalstoffen				
TOP en loads 1 en 2	opslag en mechanisch behandelen afvalstoffen via zeven/breken	30.000	m³	2.2.2.a)2*
loads 1 en 2	opslag en mechanisch behandelen niet-gevaarlijke afvalstoffen	10.000	ton	2.2.2.f)2*
loads 1 en 2	opslag en mechanisch behandelen gevaarlijke afvalstoffen	10.000	ton	2.2.2.g)2*
opslag en biologische behandeling van niet-gevaarlijke afvalstoffen				
loads 1 en 2	inhoudscapaciteit	19.800 + 15.000	m³	2.2.3.f)2*
opslag en FC behandeling				
loads 2	opslag niet-gevaarlijke slibs	7.500	ton	2.2.5.a)3*/2.3.2.a)2*
loads 2	opslag gevaarlijke slibs	7.500	ton	2.2.5.b)3*/2.3.2.b)2*
loads 1 & 2, TOP-zones	opslag andere niet-gevaarlijke afvalstoffen	100.000	ton	2.2.5.e)3*/2.3.2.e)2*
loads 1 & 2	verwerking niet-gevaarlijke afvalstoffen	2.300	ton/dag	2.4.3.a)2*
loads 1 & 2	opslag andere gevaarlijke afvalstoffen	30.000	ton	2.2.5.f)2*/2.3.2.g)2*
loads 1 & 2	verwerking gevaarlijke afvalstoffen	2.300	ton/dag	2.4.1.b)2/2.4.3.a)2*
opslag en behandeling van bagger- en ruimingsspecie die niet voldoet				
loads 1 of 2	opslag in afwachting van behandeling	7.500	ton	2.3.7.c)
lagunes	opslag en ontwatering	121.500	ton	2.2.8.b)2/2.3.7.d)2/63.2*
lagunes	opslag en behandeling van bagger- en ruimingsspecie die voldoet	85.000	m³	63.2
loads 1	recyclage andere anorganische materialen (asbest)	500	ton/dag	2.4.1.f)

JAN DE NUL KUHLMANNKAAI
HET ONTWIKKELEN VAN EEN SITE EN DE NIEUWBOUW
VAN 2 HALLEN VOOR SUBOPSLAG EN EEN WERKPLAATS

Inplanting milieukundige activiteiten

datum: 07/10/2026

plan: M1

schaal: 1: 1000

index: PIV4

projectcode: JDBK-220025

tekenaar: dvm

